


業務位置図

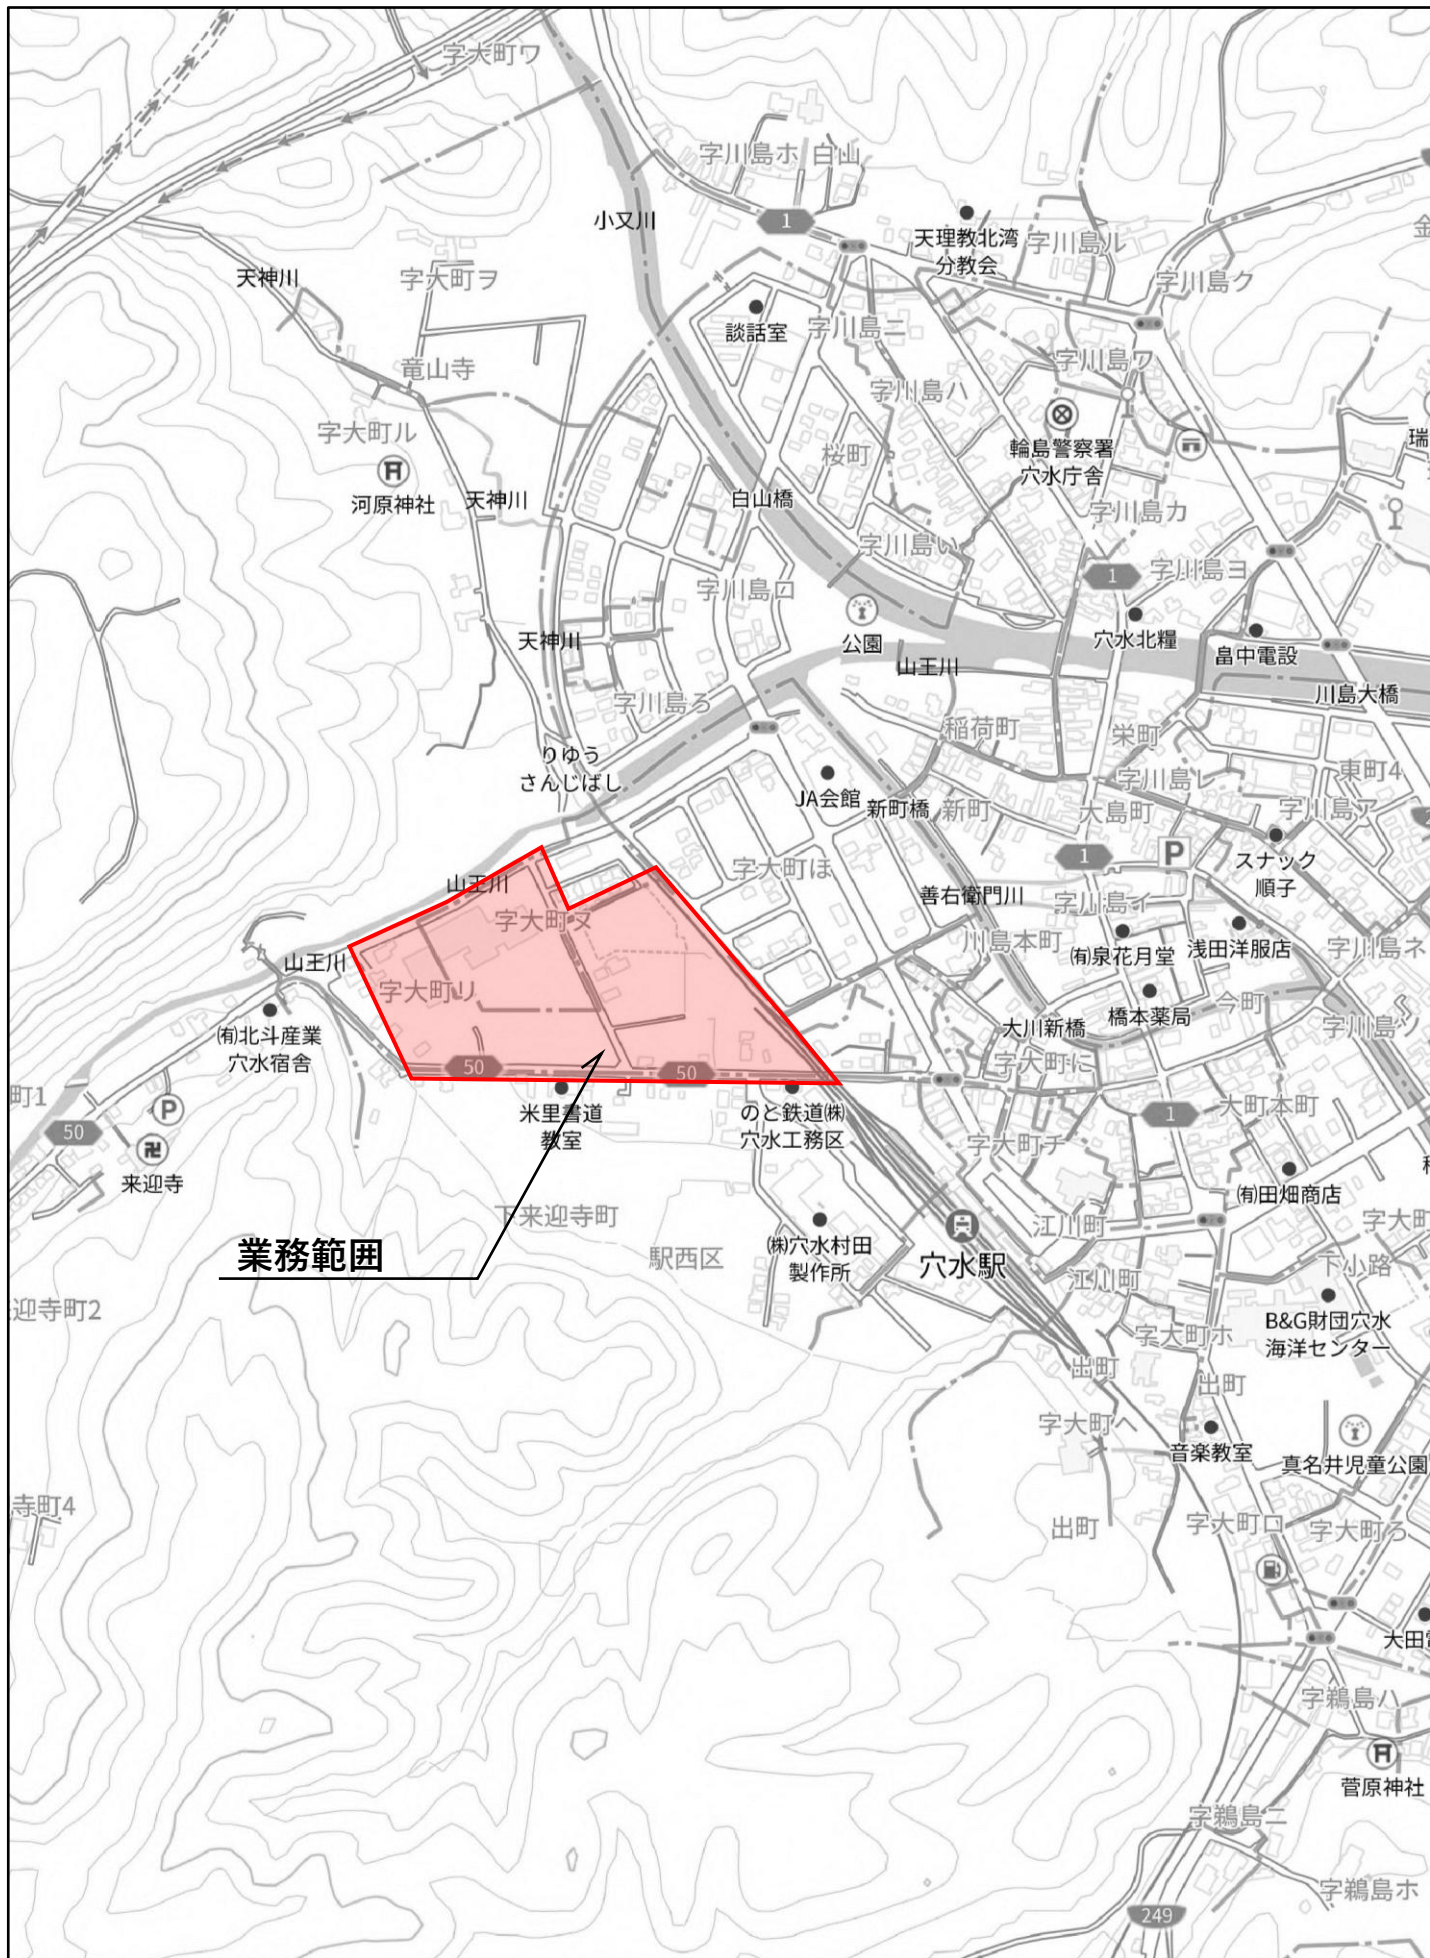



● ボーリング予定箇所（10箇所）
ボーリング種別ごとの詳細位置は調査職員との協議による。

令和8年度	
工事名	穴水小学校施設新築事業 地質調査業務委託
箇所	鳳珠郡穴水町字大町地内
図名	平面図
縮尺	1:500
図面番号	1 / 1

穴水町