



位置図


穴水町教育委員会

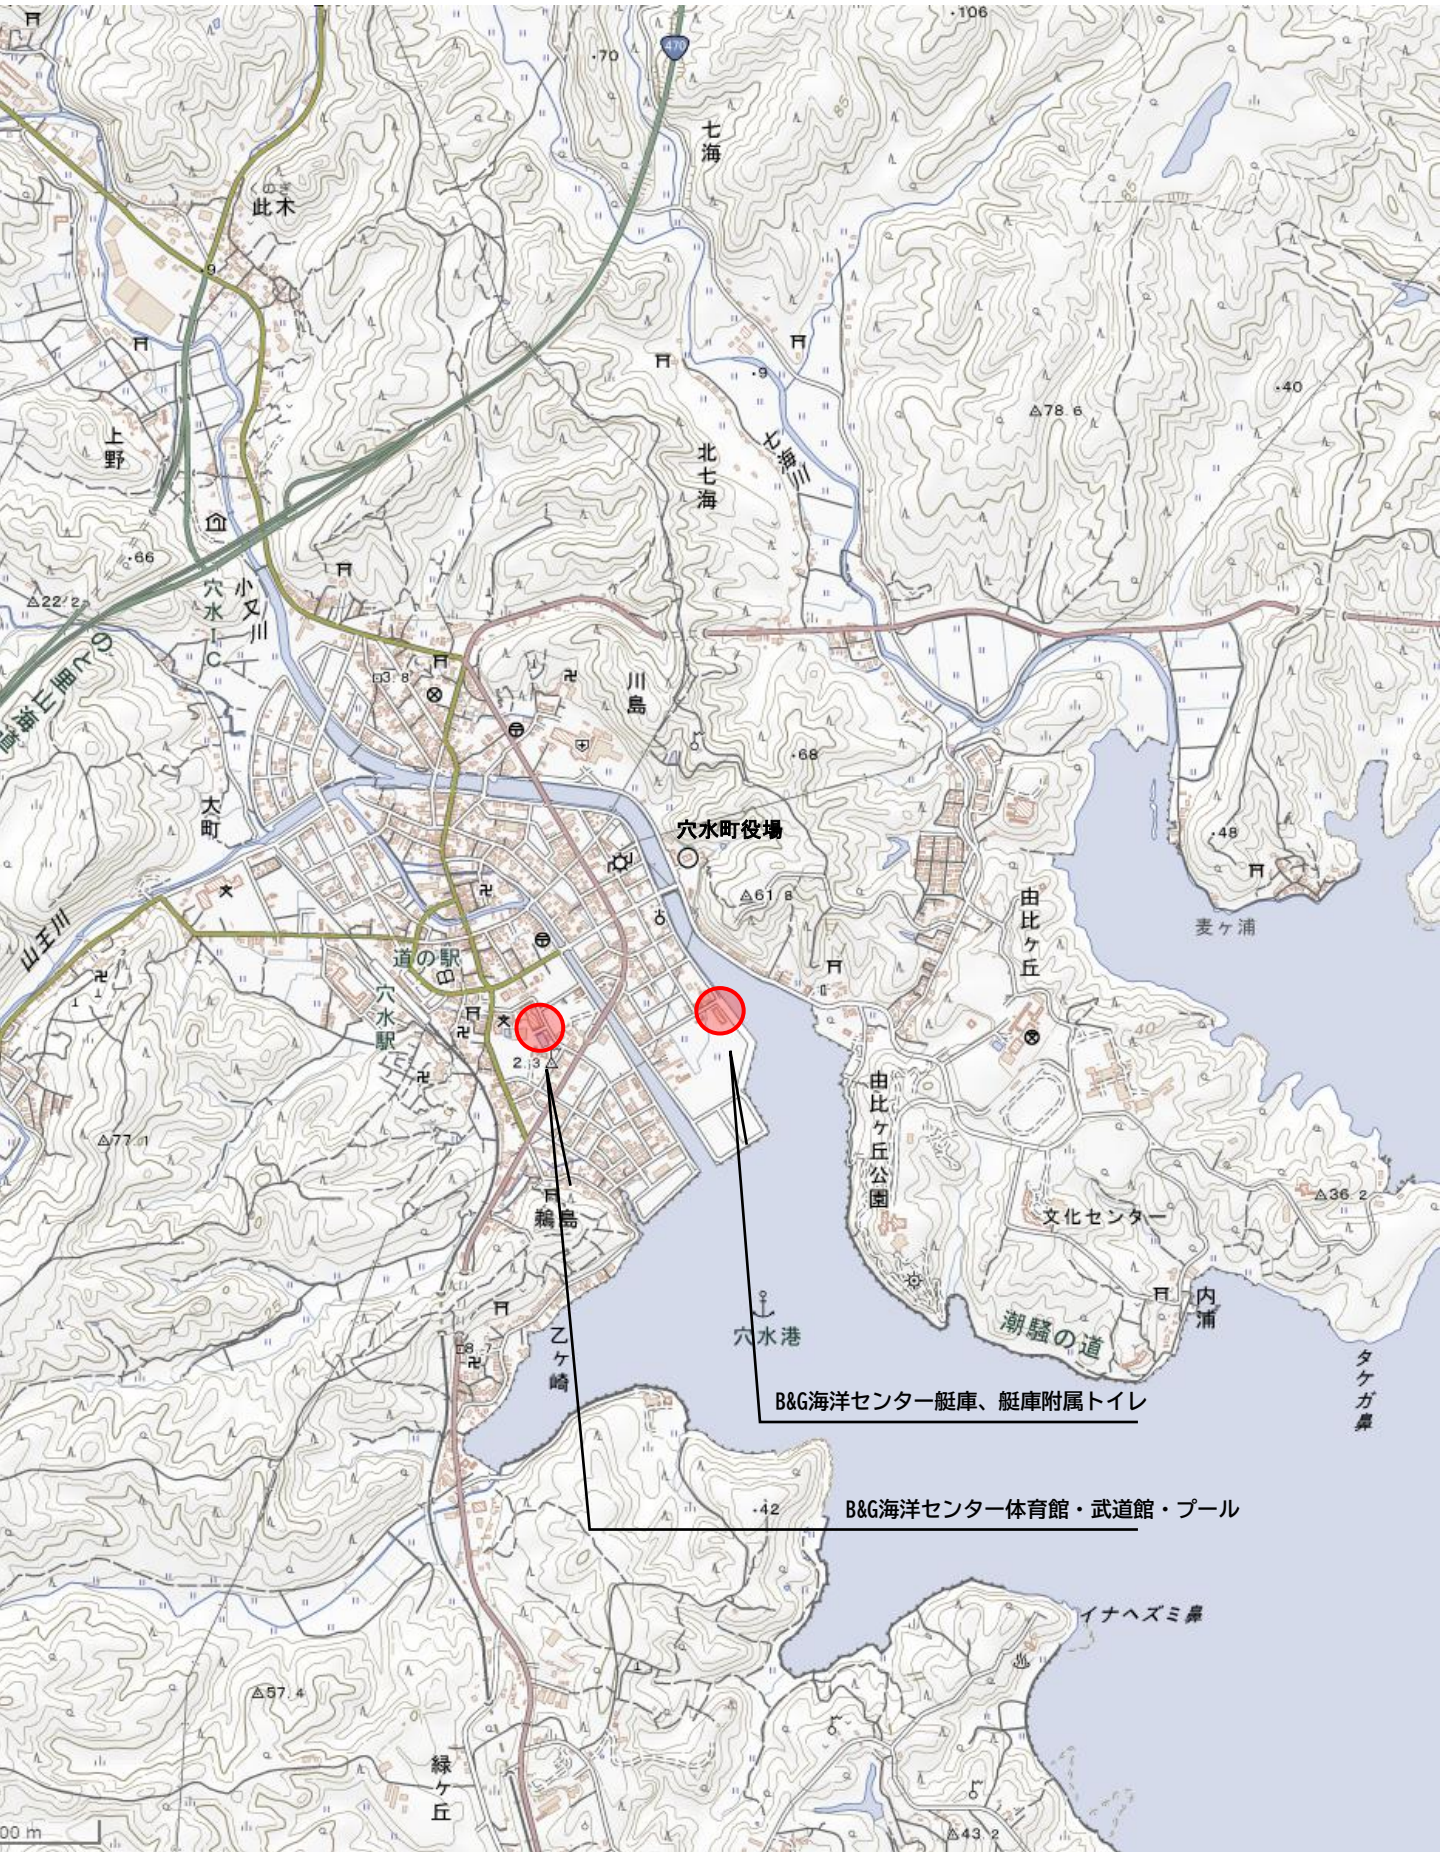

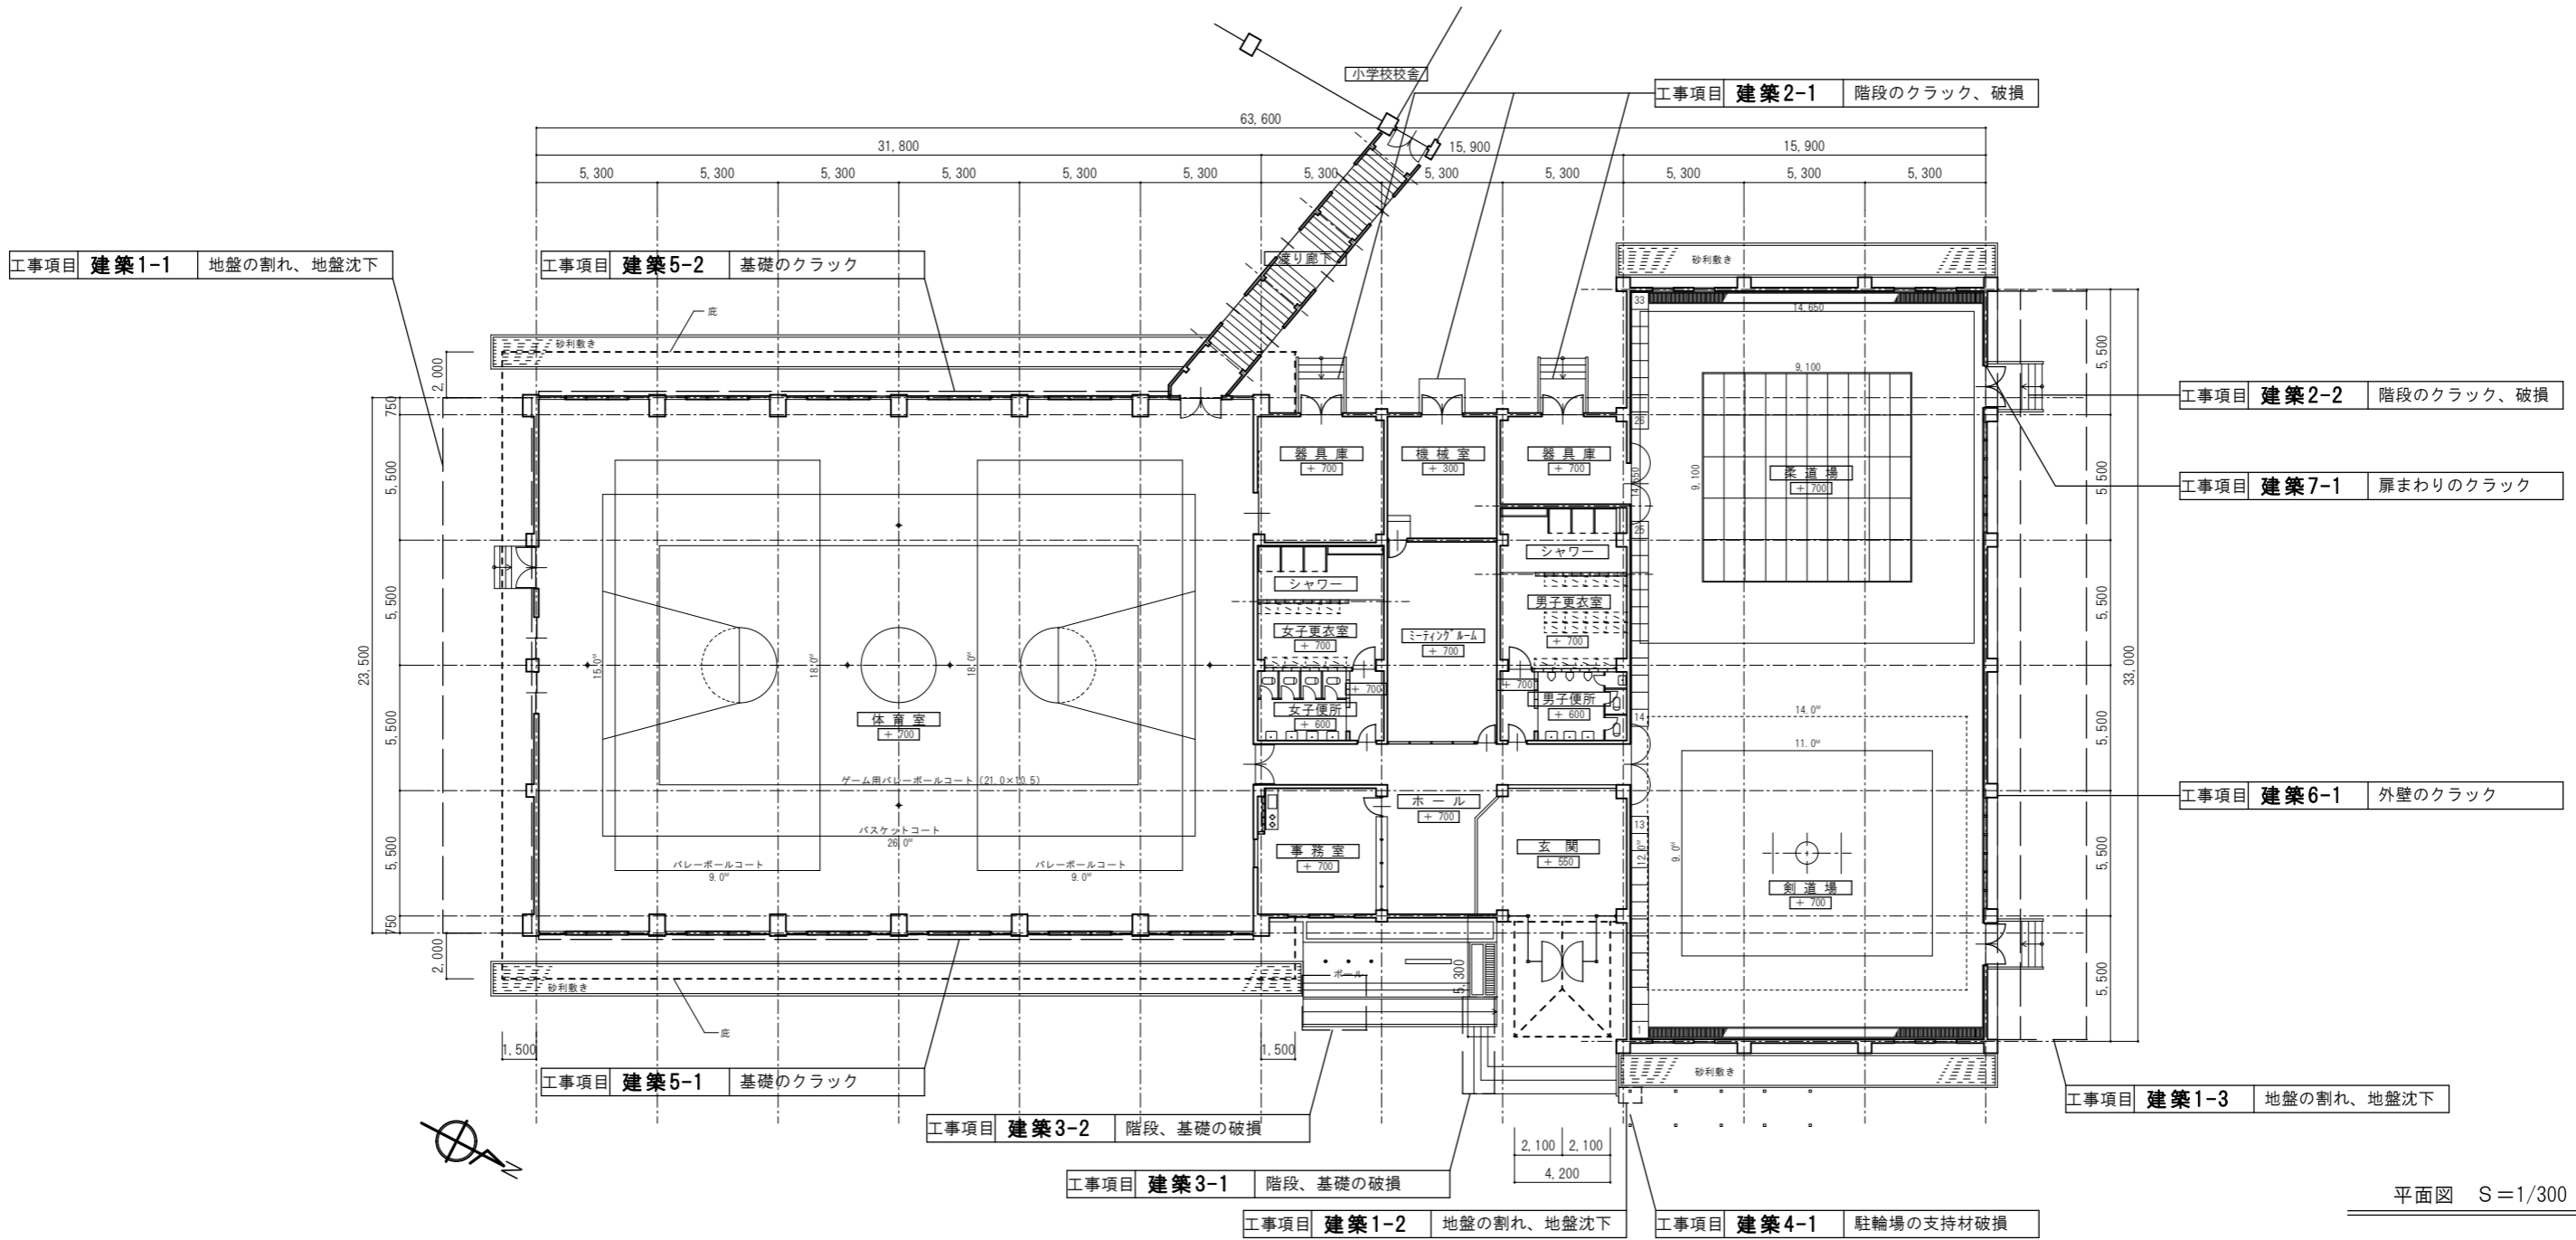

平面図 S=1/300


穴水町教育委員会	審査	担当	製図	記事	年月日	工事名	図面名	縮尺	図面番号
					2026.5	穴水町B&G海洋センター 【穴水町B&G体育館】	1階平面図 外部被災状況	1/300 A-3	A-01

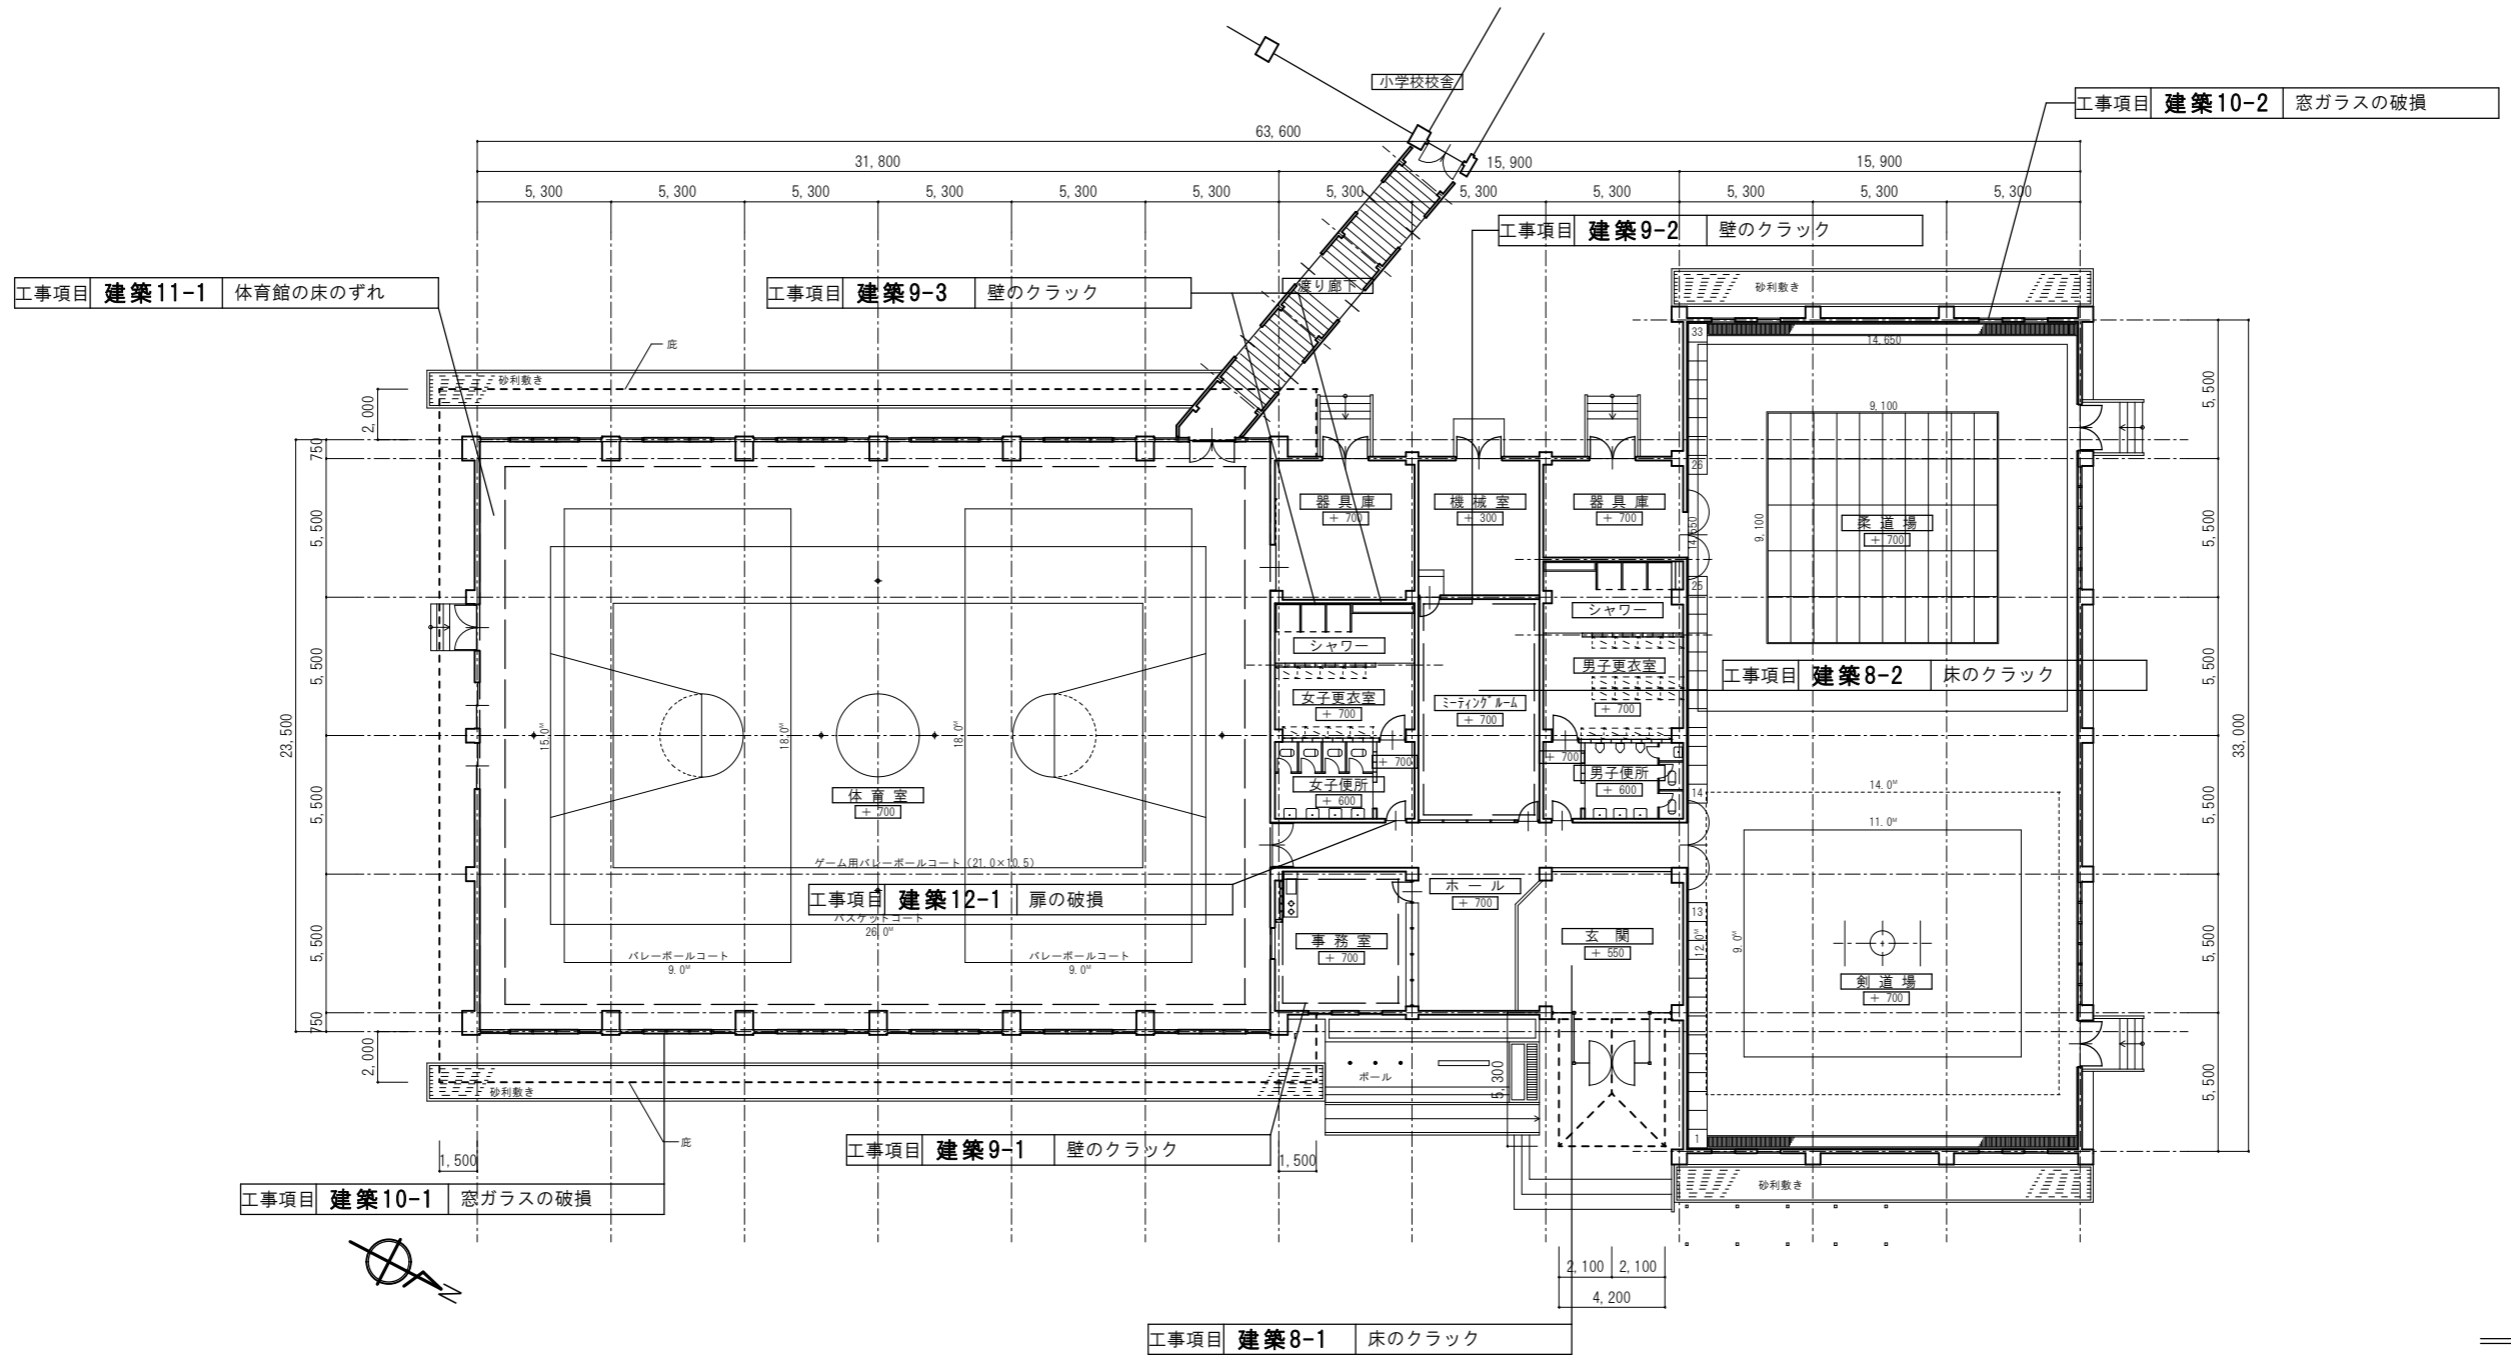


平面図 S=1/300



審査	担当	製図	記事	年月日	工事名	図面名	縮尺	図面番号
				2026.5	穴水町B&G海洋センター 【穴水町B&G体育館】	1階平面図 内部被災状況	1/300 A-3	A-02

■ 配置図 S=1/300

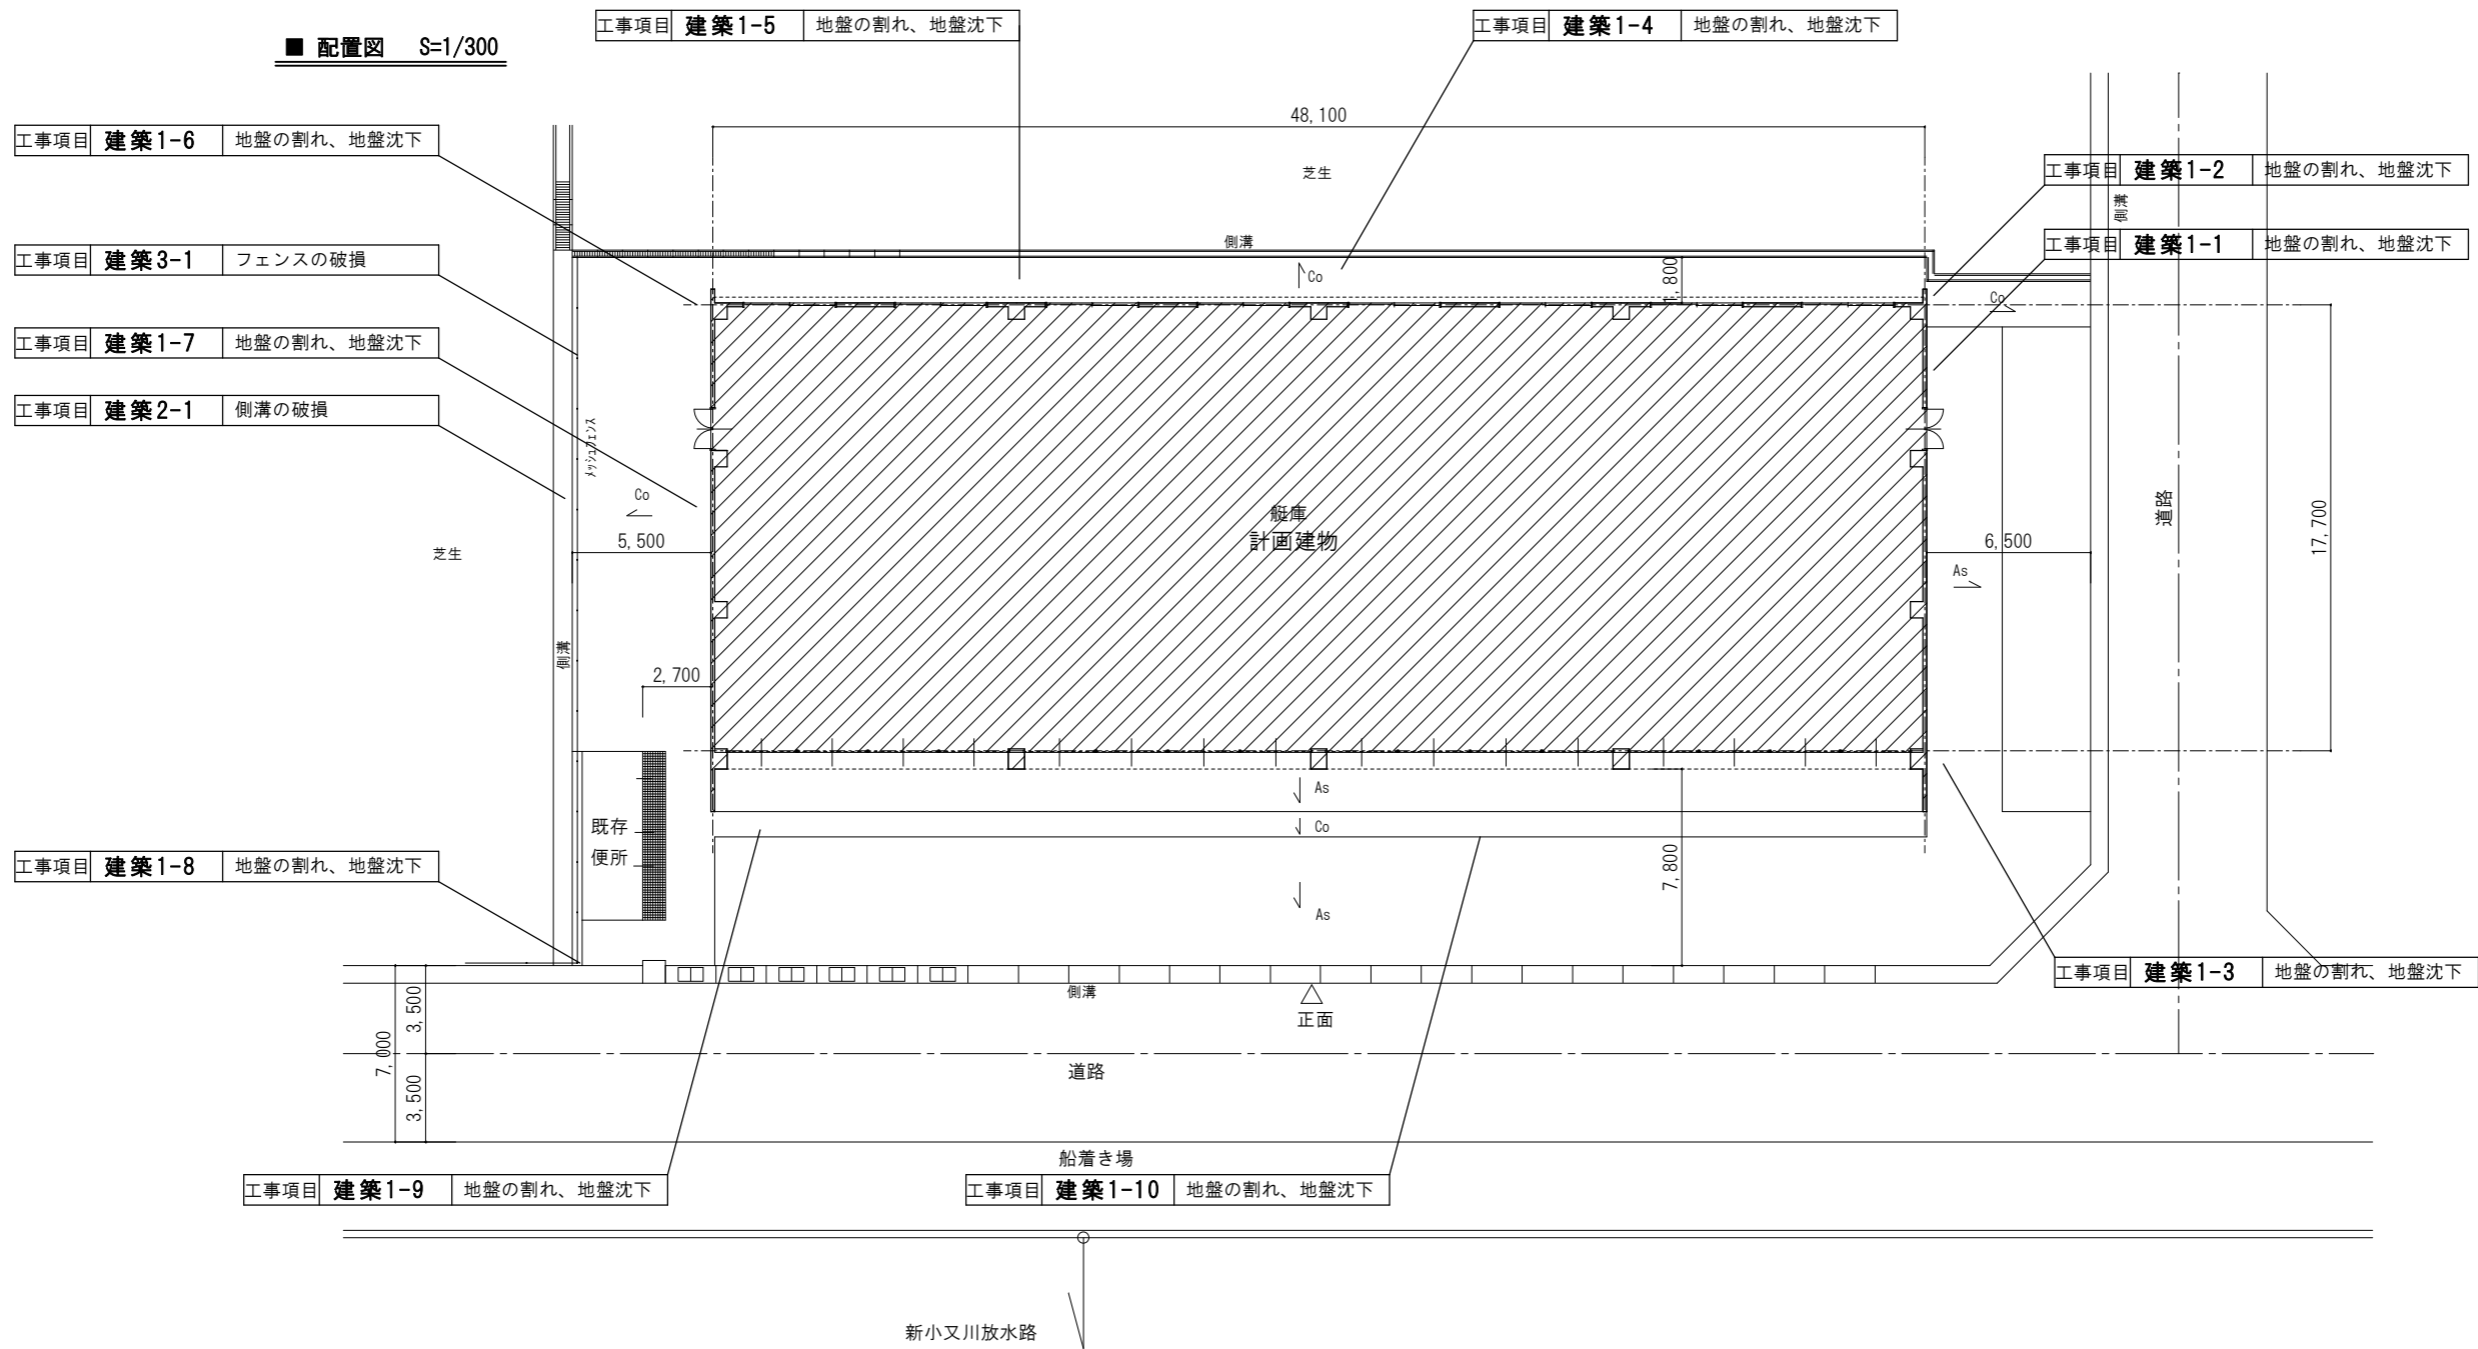

穴水町教育委員会	審査	担当	製図	記事	年月日	工事名	図面名	縮尺	図面番号
					2025. 6	穴水町B&G海洋センター 【穴水町B&G艇庫】	配置図 外部被災状況	1/300 A-3	A-03

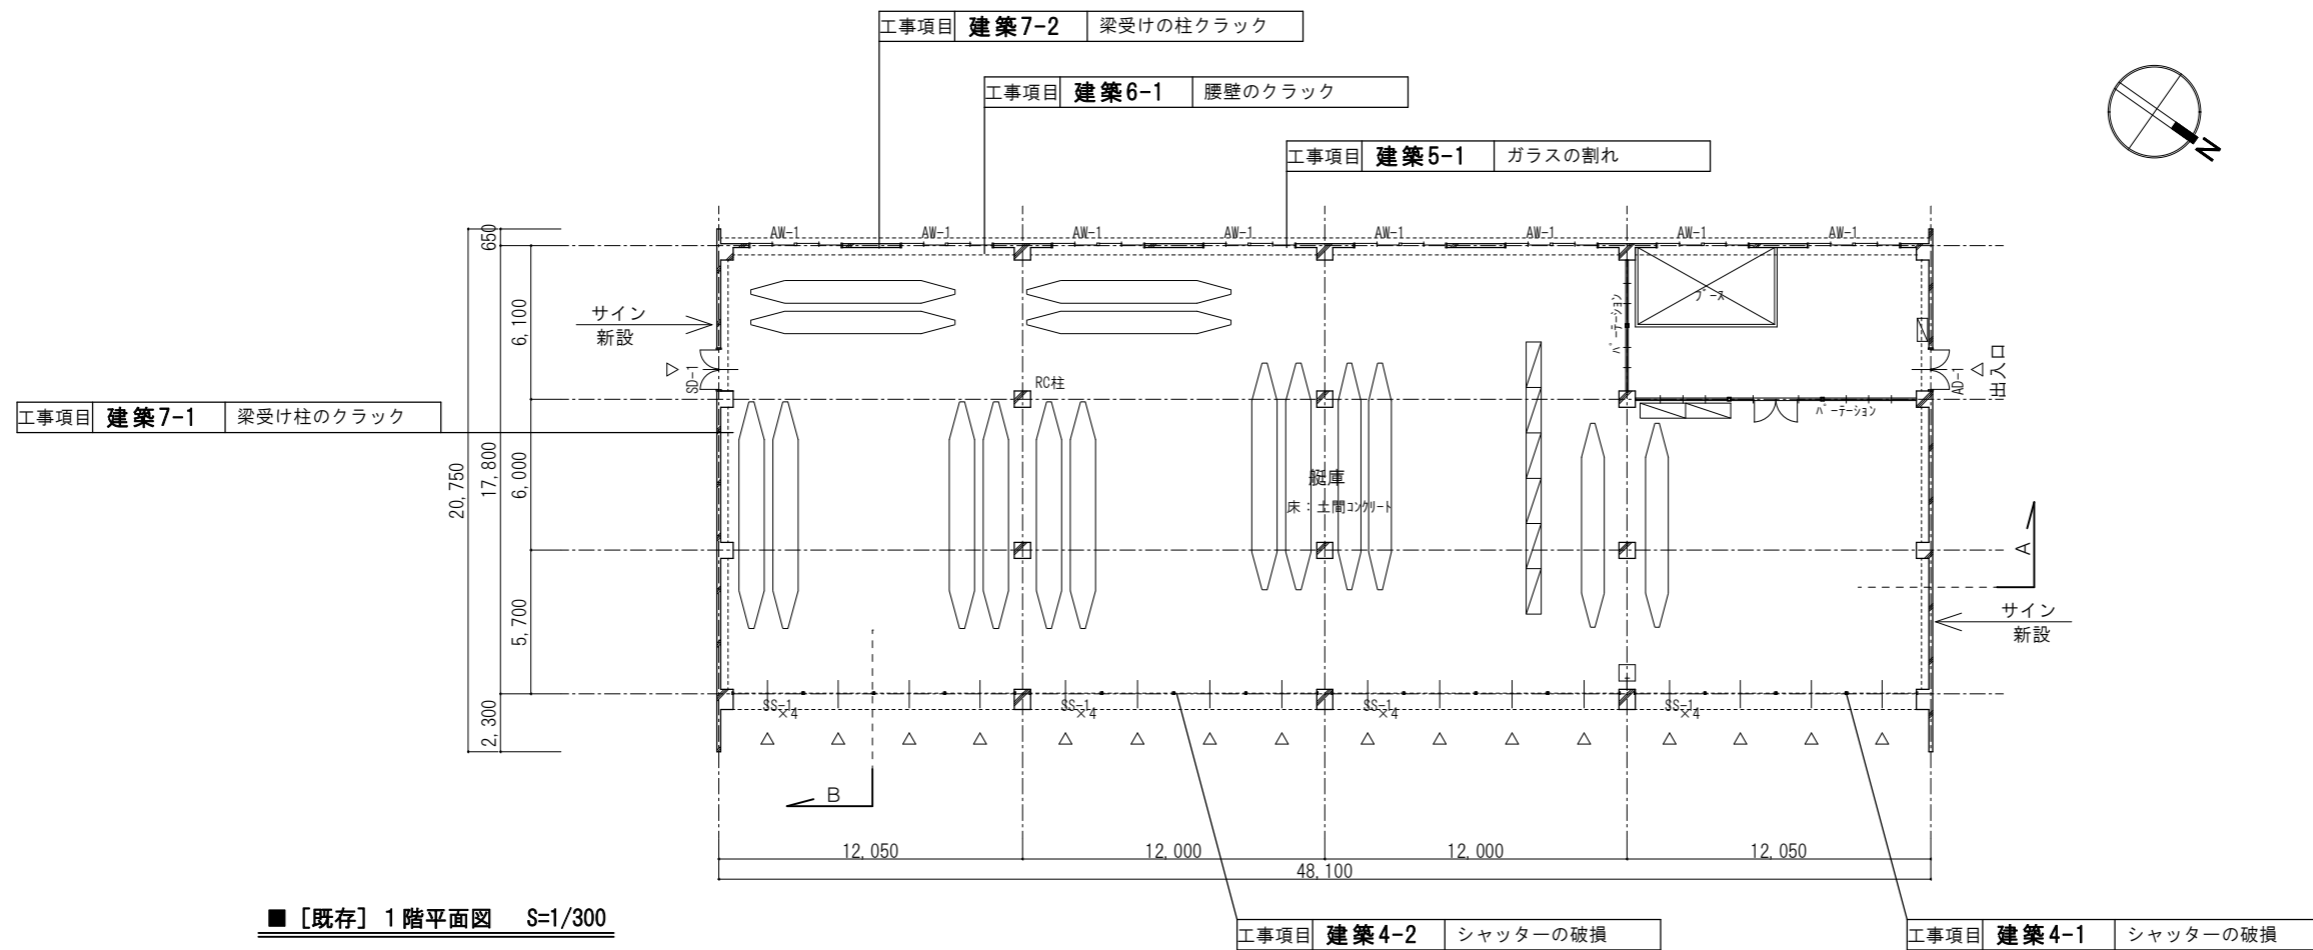

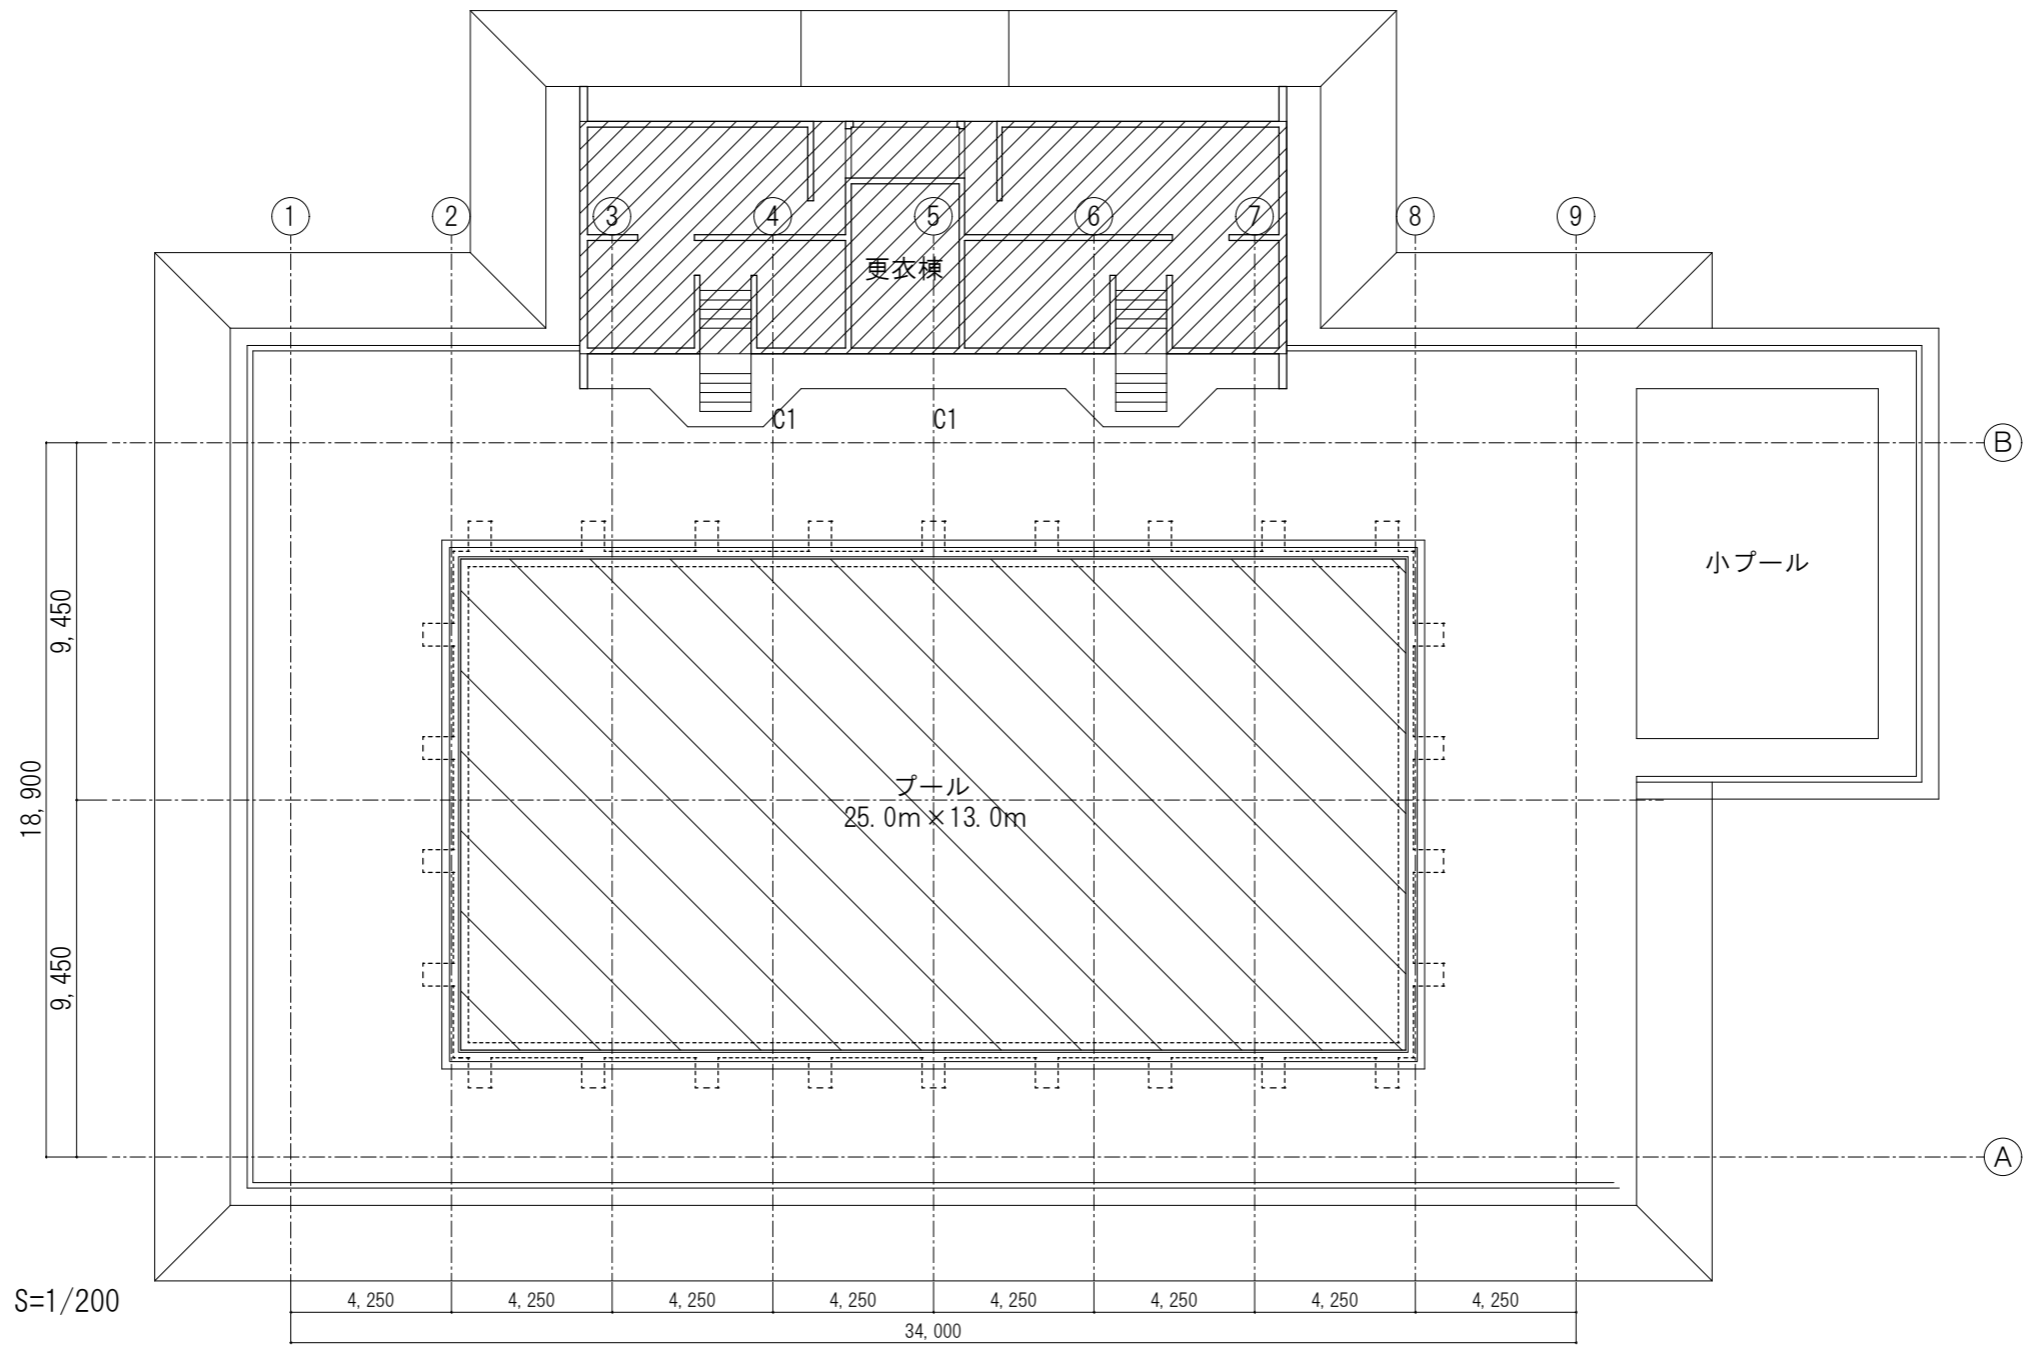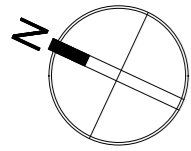

■ プール上屋平面図 S=1/200

<p>穴水町教育委員会</p>	審査	担当	製図	記事	年月日	工事名	図面名	縮尺	図面番号
					2025. 6	穴水町B & G海洋センター 【穴水町海洋センタープール】	平面図	1/200 A-3	A-05