
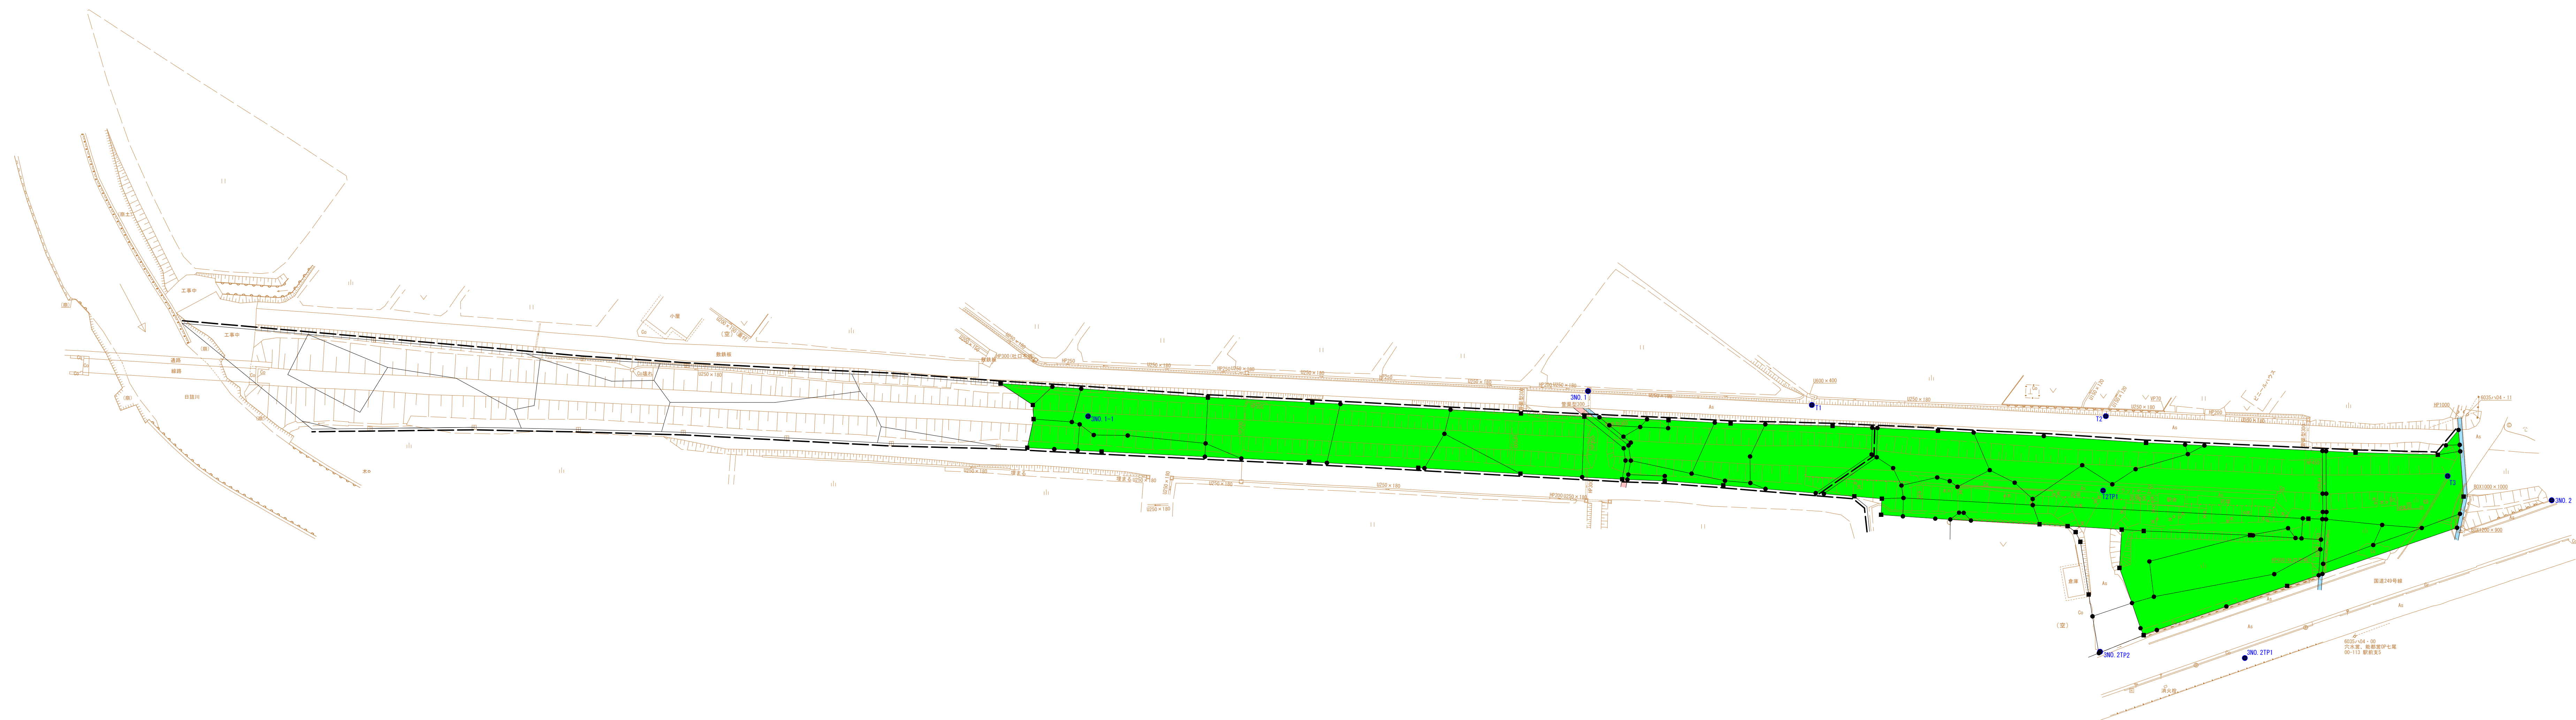


用地平面図
鳳珠郡穴水町字 中居 地内

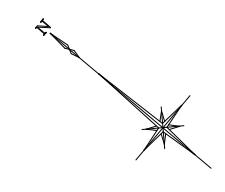

令和7年度	
業務名	令和7年度 穴水町災害公営住宅 建設に伴う測量業務委託
路線名	中居地区
業務場所	鳳珠郡穴水町字 中居ほか 地内
図名	用地平面図
縮尺	図示
図面番号	1 1枚の内
穴水町	