


穴水町買取型災害公営住宅整備事業（（仮称）上野団地）  
 事業者募集要領に関する質問への回答書＜第1回目＞

事業者募集要領に関する質問について、以下のとおり回答いたします。

番号	区分	頁	事項	内容	回答
1	事業者募集	5	道路	北側及び西側の道路幅員（台帳）等の分かる資料の提示をお願い致します。	<ul style="list-style-type: none"> <li>・希望者に資料提供（PDFデータ）いたします。</li> <li>・事業者募集要領 第6 その他 5町の担当窓口 に記載の電子メールアドレス宛てまでご連絡ください。</li> </ul>
2	設計標準	6	住戸計画	各住戸タイプにおいて和室を1室以上設置との条件がありますが、和室は必要でしょうか？ また、必要な場合、1DKも同様と考えればよろしいでしょうか？	<ul style="list-style-type: none"> <li>・和室（畳使用）については、事業者の提案といたします。</li> </ul>
3	事業者募集要領	17	別表2	造成の埋め戻し土に関して、町で所有する残土があれば本事業で利用することは可能でしょうか。また、可能な場合の提案額に係る敷地整備費をご教示ください。	<ul style="list-style-type: none"> <li>・町で所有する残土がありますので、本事業で利用することは可能です（資料1、2）。</li> <li>・切り崩し、運搬等に係る費用については、各事業者において算定をお願いします。</li> </ul>
4	設計標準	23	3.6機械設備	エレベーターの仕様に関して、トランク付きが必須となりますでしょうか。	<ul style="list-style-type: none"> <li>・救急時にストレッチャーを搬送できれば不要です。</li> </ul>
5	事業者募集要領	2	5選定事業者の業務（5）イ	買取検査時に瑕疵担保履行法の保険証明書の提出が必要とありますが、当社は供託を行っているため、保険証明書は不要と解してよろしいでしょうか。	<ul style="list-style-type: none"> <li>・供託制度の場合は、保険証明書は不要です。</li> <li>・その場合は、保証金を供託する供託所の名称、所在地等をご説明ください。</li> </ul>



案内図（残土場所）

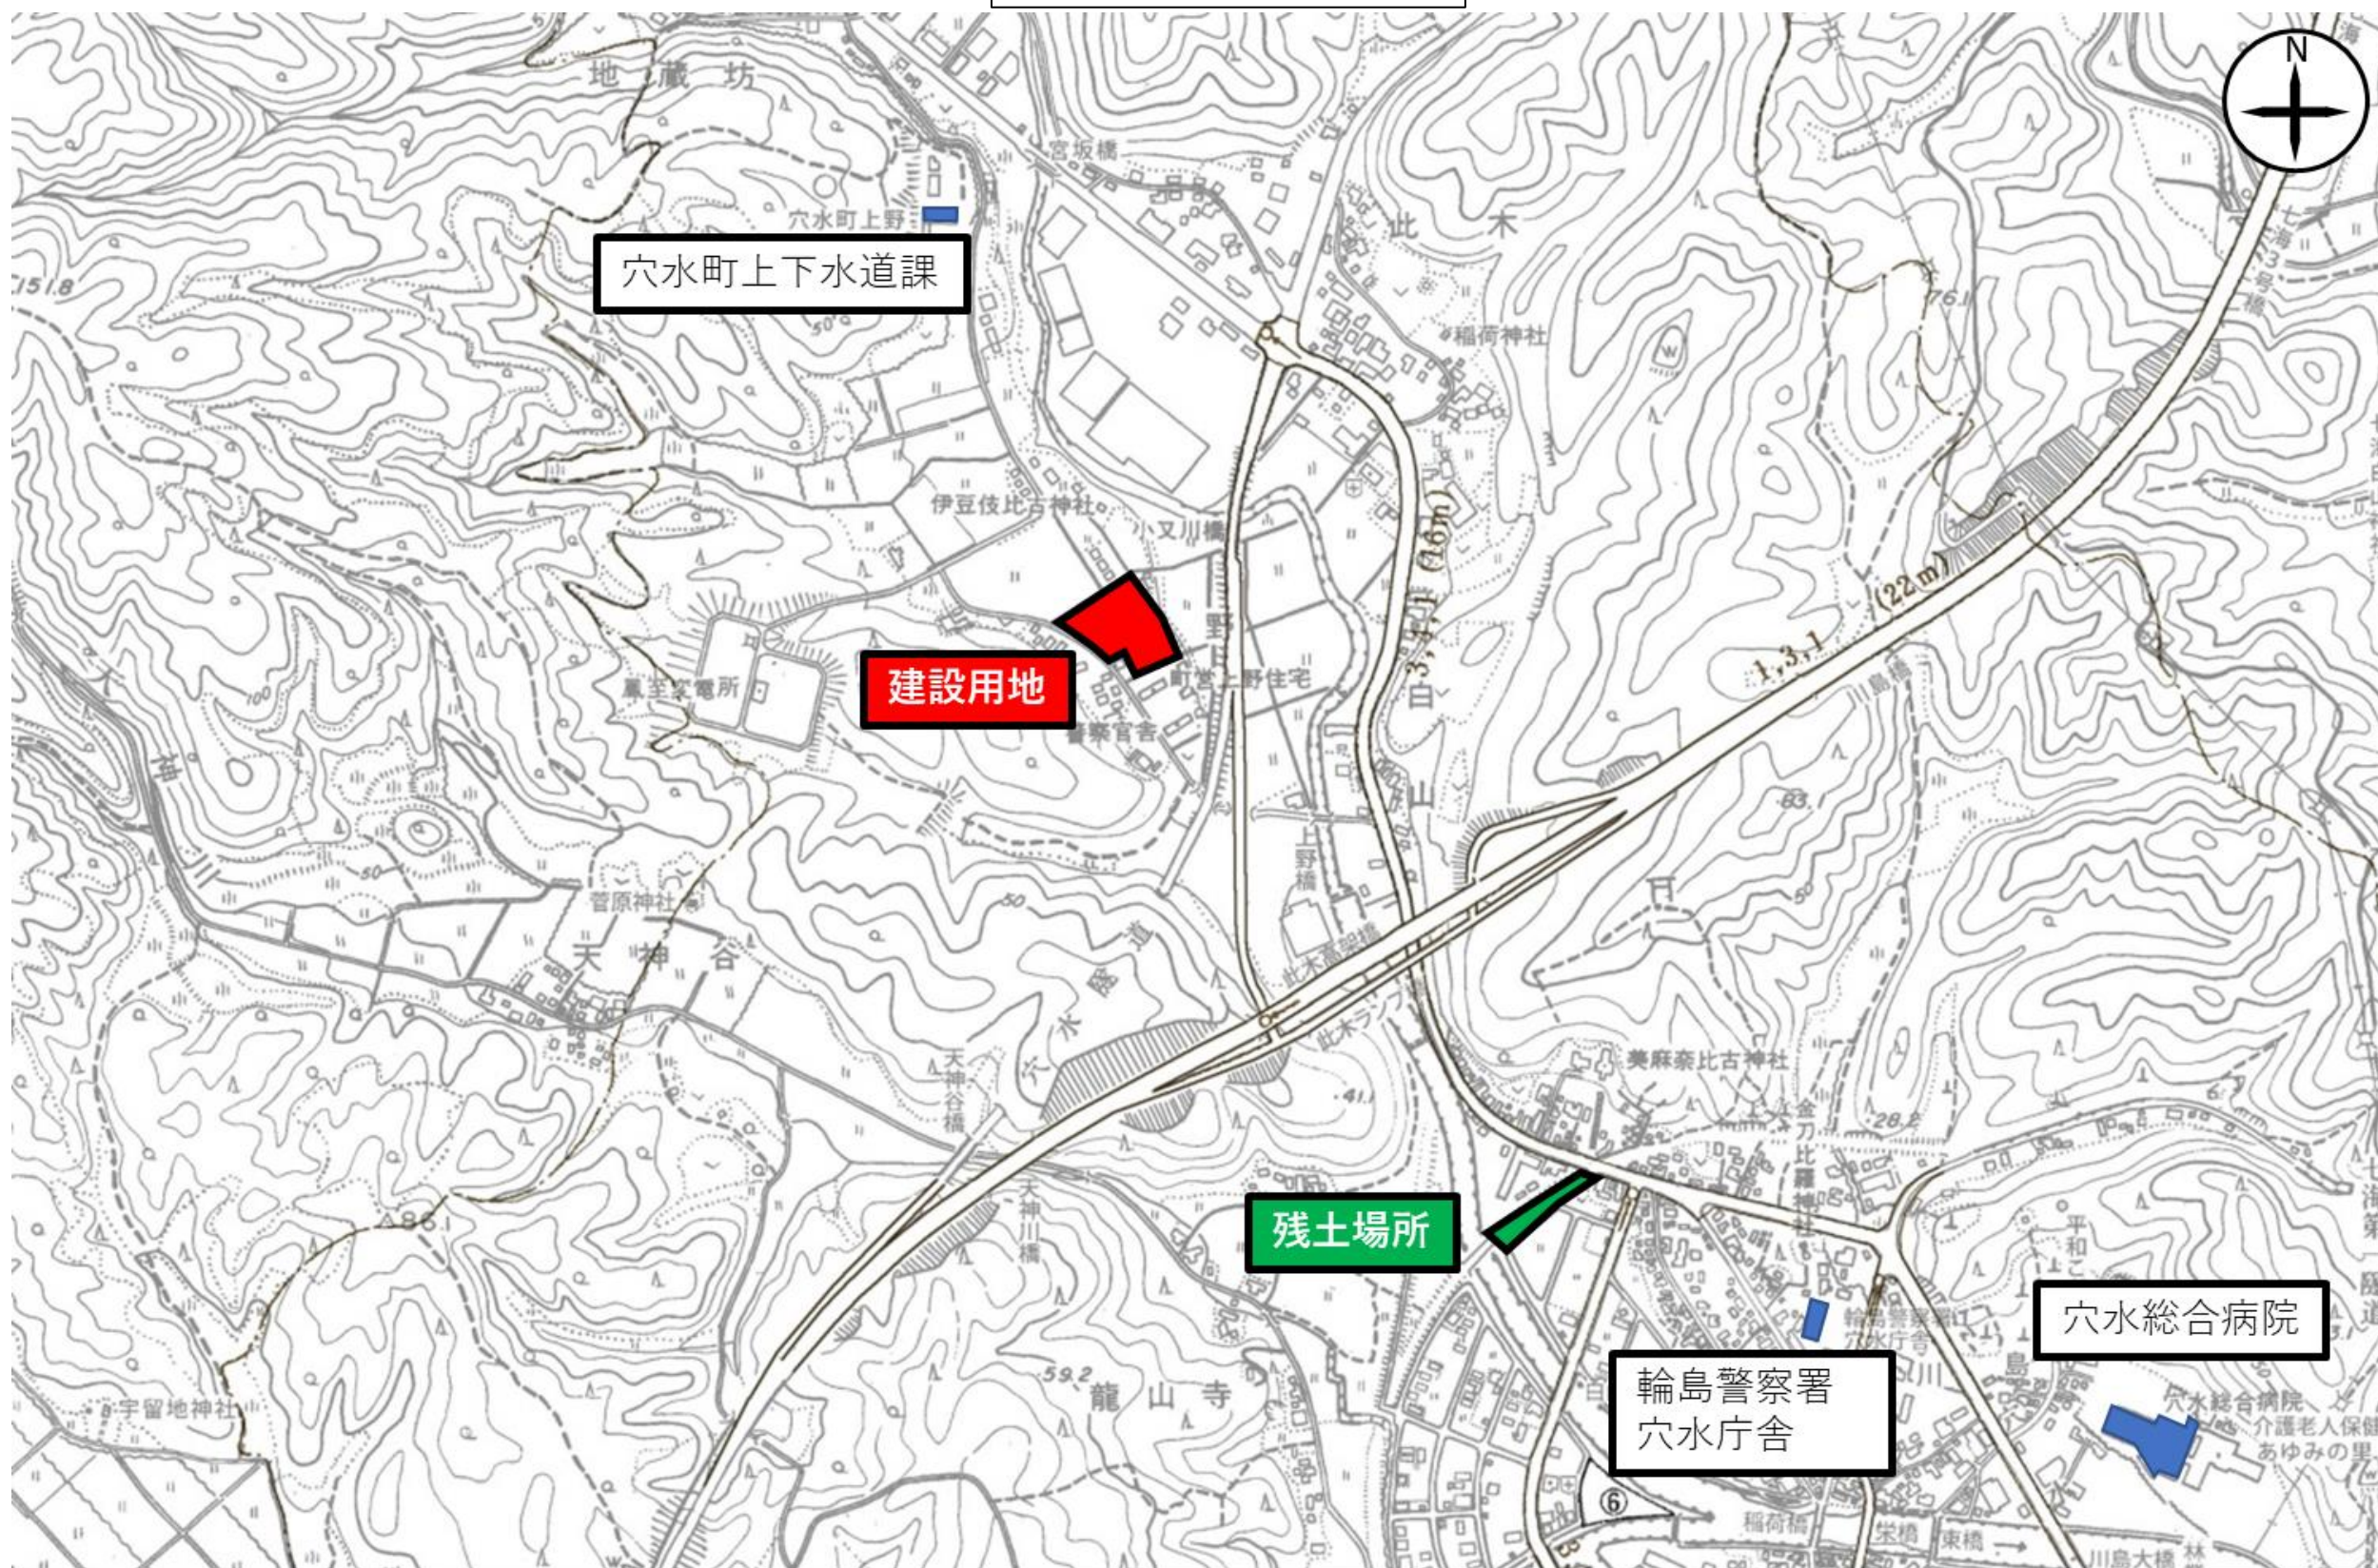

※本印刷物は、公的な業務に必要であると認められた場合に限  
り交付するものであり、目的外使用を堅く禁じます。また、位  
置的なものを示す参考資料であるため、境界や筆界、権利関係  
を証明するものではありません。



平面図（残土場所）

平面図  
鳳珠郡穴水町字川島地内



令和	年度
工事名	令和6年度東海北陸地震災害に係る災害公営住宅用地調査業務委託
地区名	C地区
箇所	鳳珠郡穴水町字一円
図名	平面図
縮尺	S=1:250
図面番号	1/1 枚の内
穴 水 町	

令和6年10月日 株式会社 鳥越 製作