


業務概要




工事名	令和8年度 のとふれあい文化センター宿泊棟改築工事実施設計業務委託
建築主	穴水町
地名地番	石川県鳳珠郡穴水町字 内浦 地内
建物概要	平成6年1月竣工 鉄筋コンクリート造 地上2階建て 延べ面積 698.96㎡
業務内容	宿泊棟の改築（解体及び新築）工事実施設計業務一式 確認申請にかかる手続き業務 一式



付近見取図 S=N/S

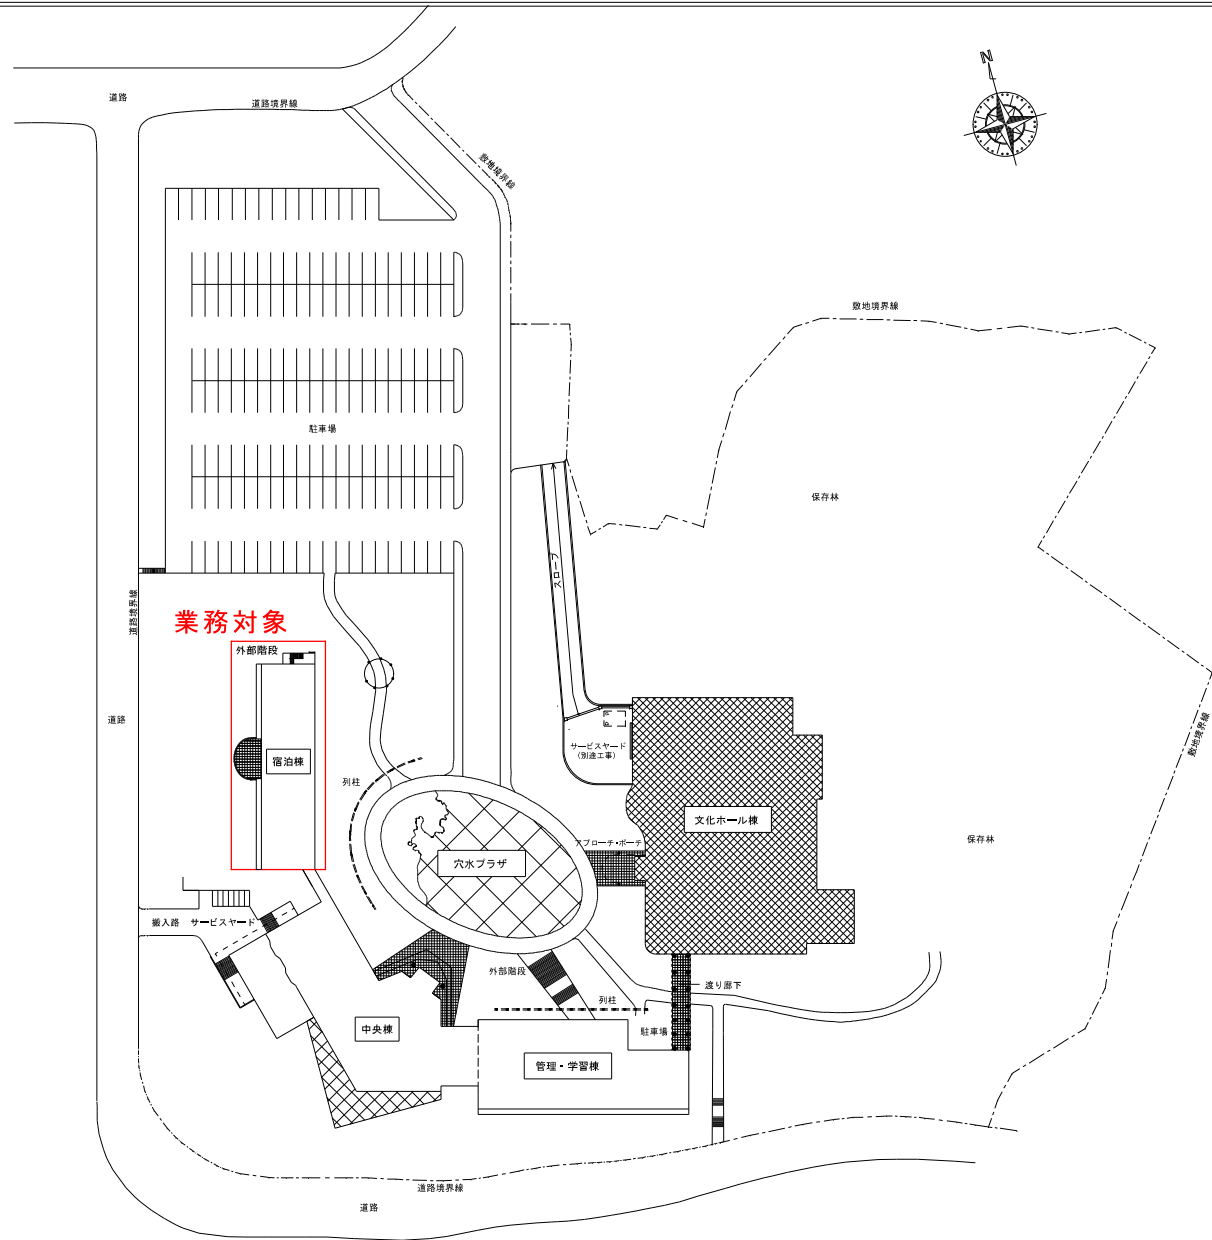


配置図 S=1/500

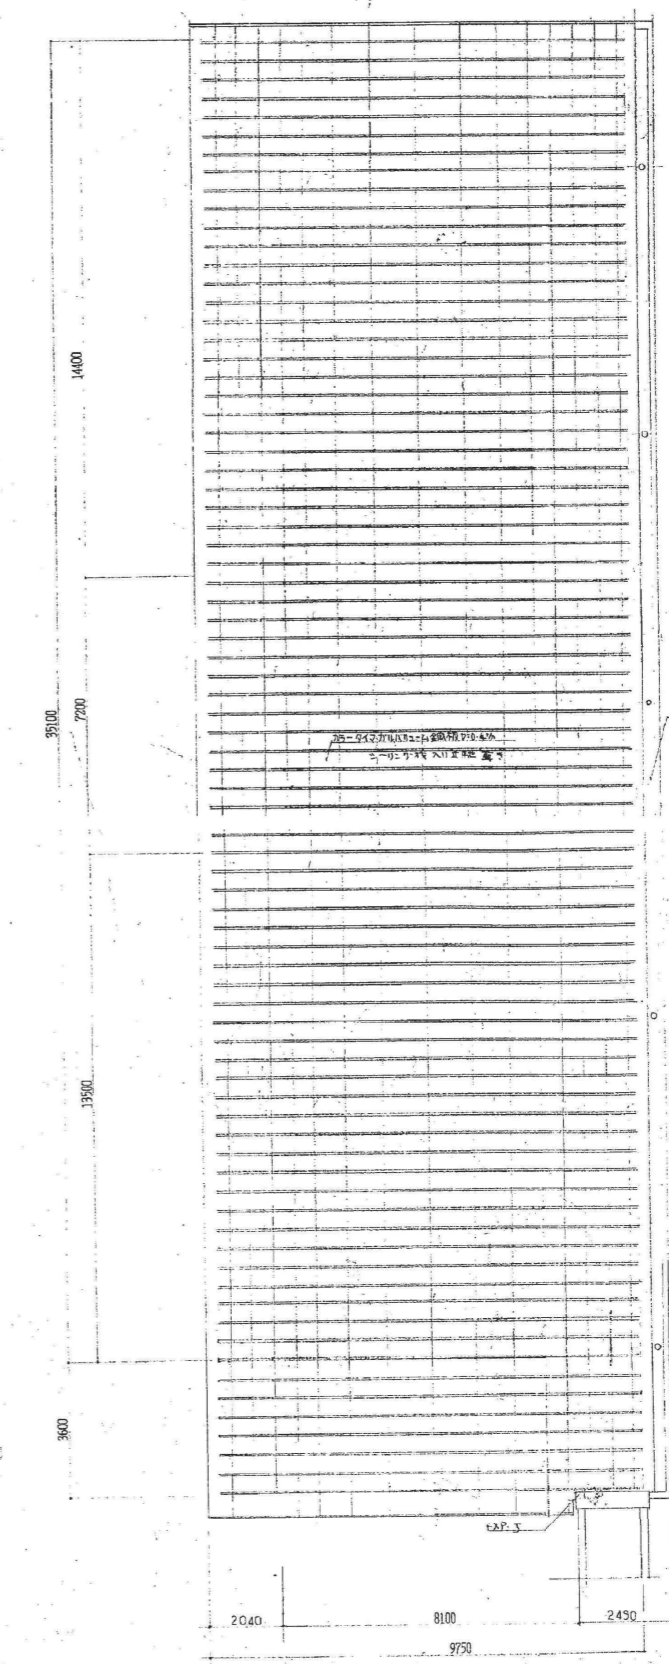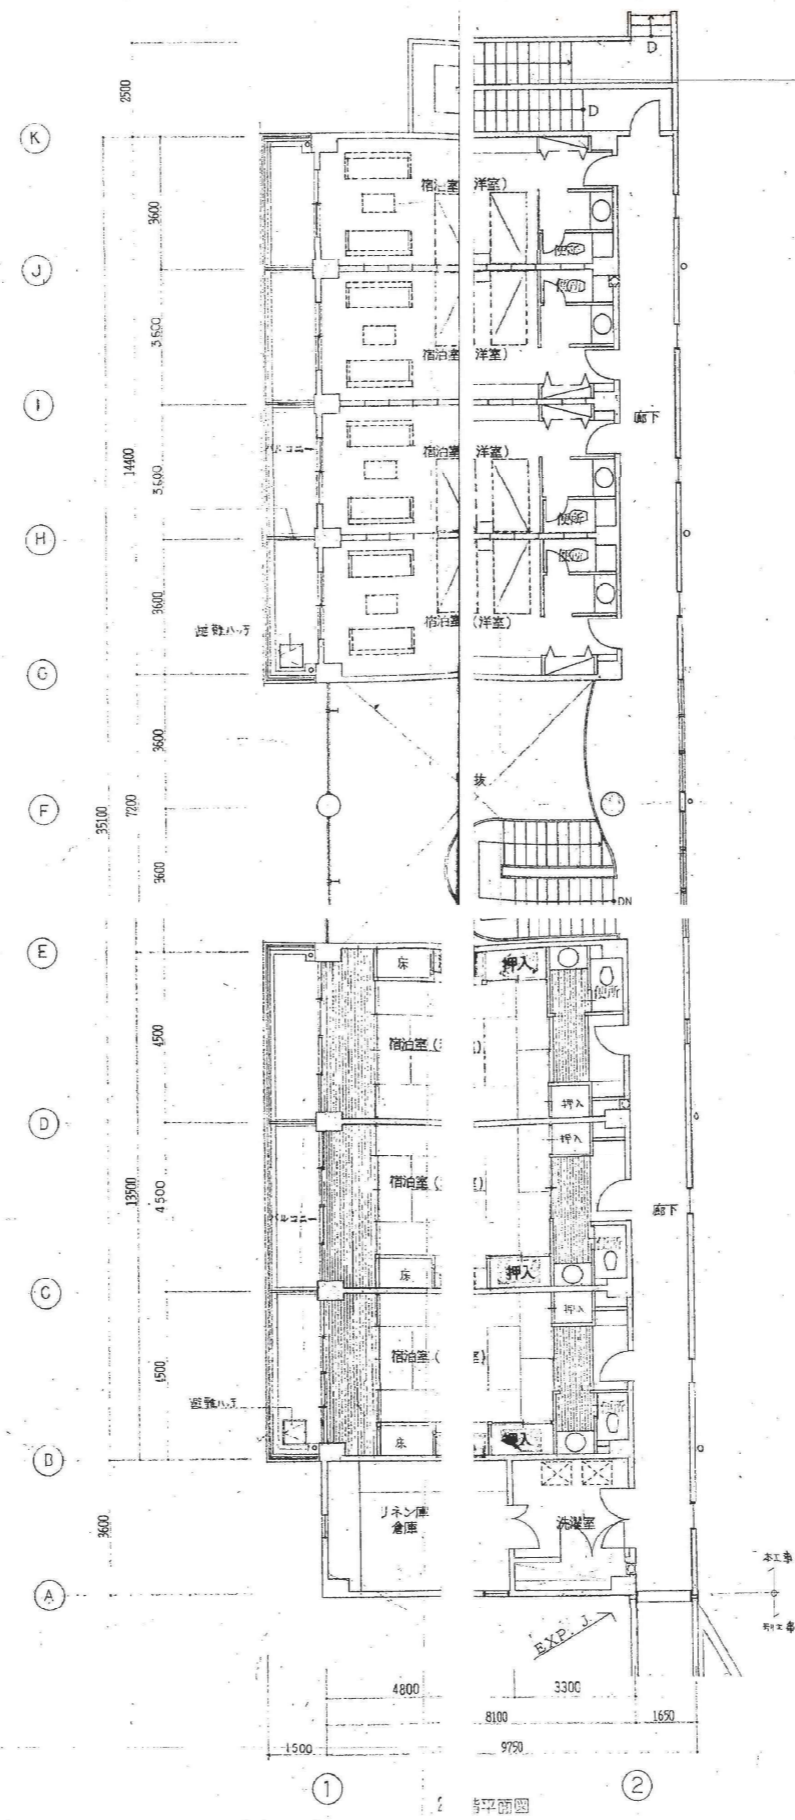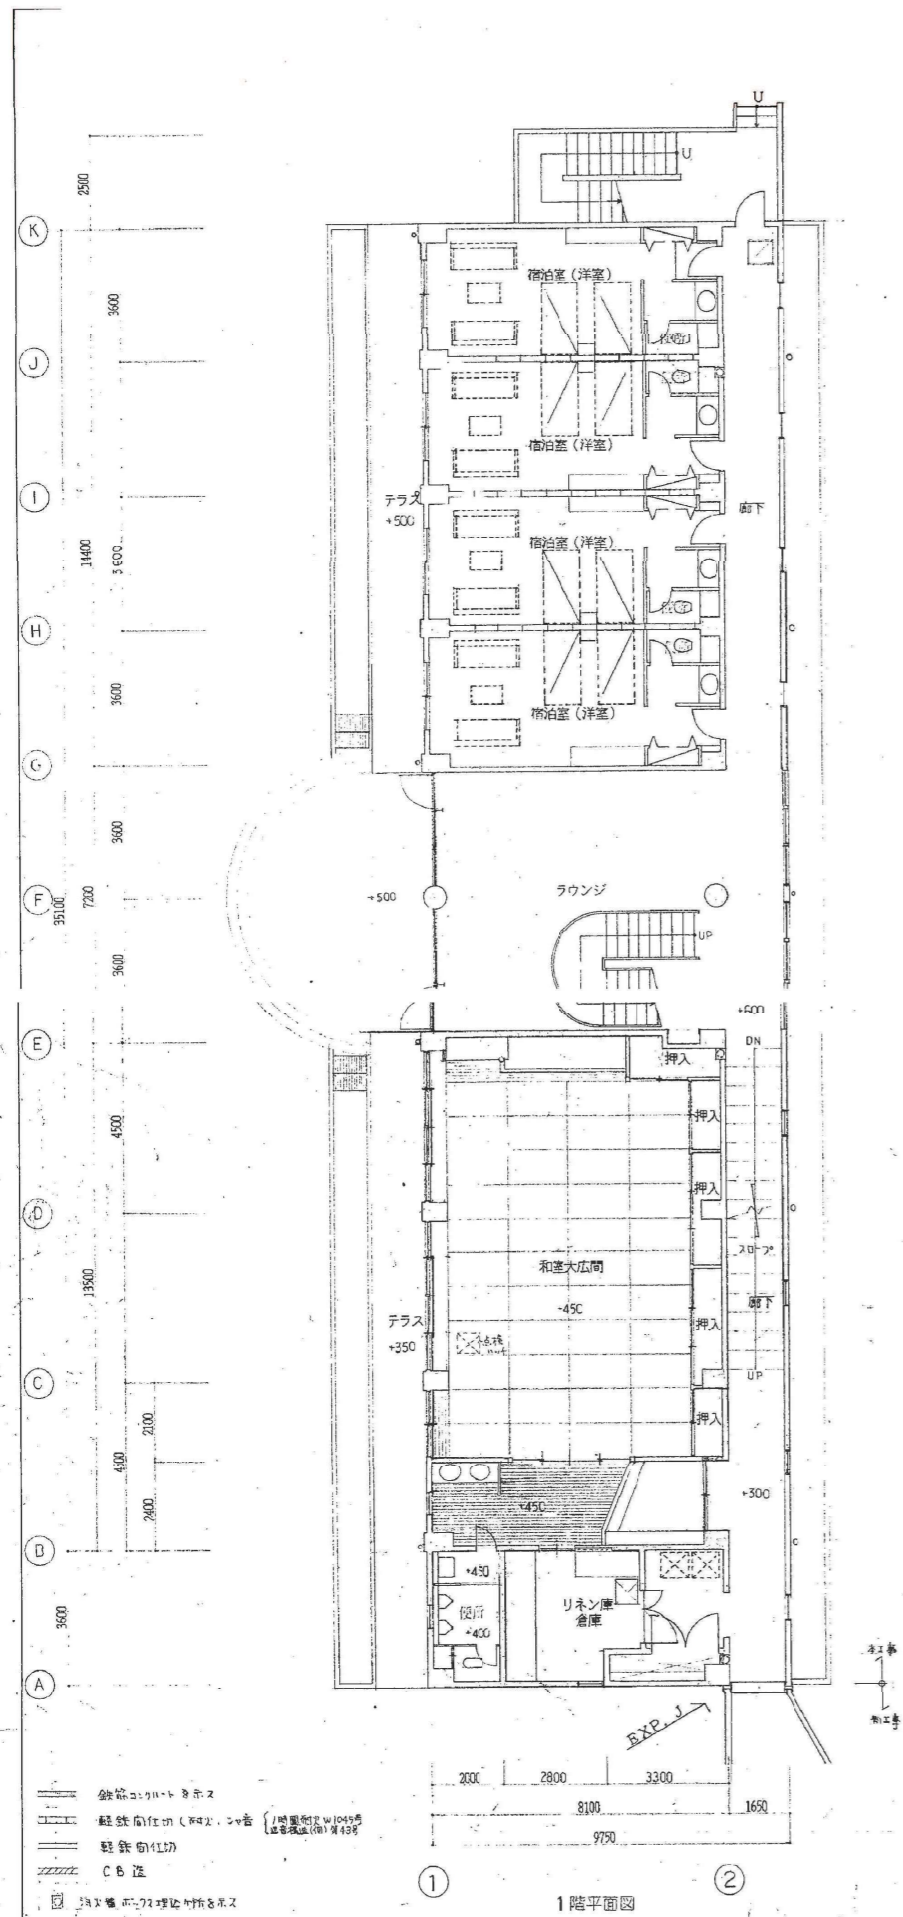


既存平面図 (参考図)


A:	カーテンウォール 鋼骨 I-44、シロコシ入り珪藻土
B:	柱・梁 コンクリート打放し 透湿防水膜付コンクリート塗料塗り 壁 コンクリート化粧打放し
C:	50ニト珪藻土 400 貼付
D:	コンクリート打放し(53種) 茶色実成珪藻土仕上げ
E:	モルタル刷毛引

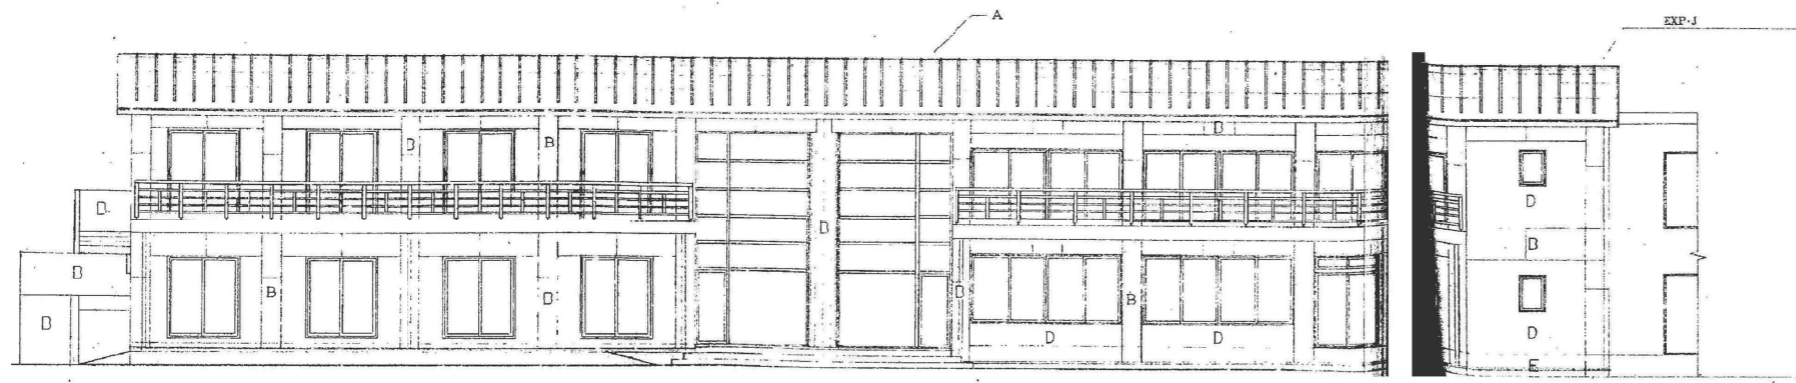


西立面図

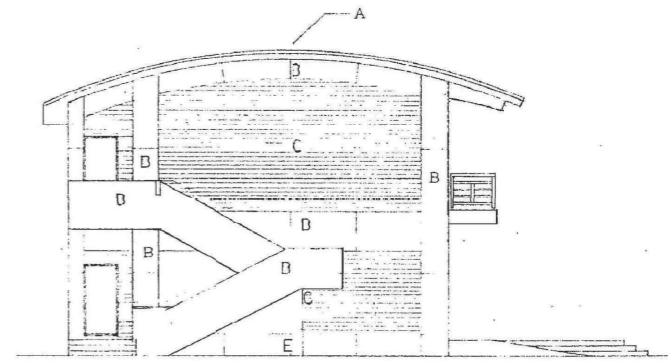

西立面図

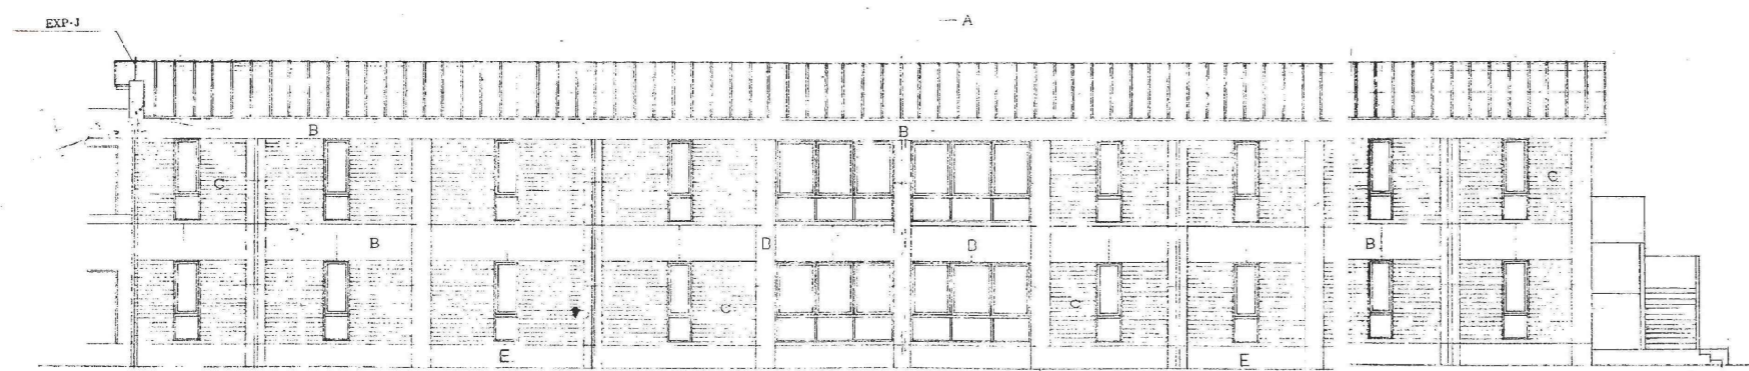

東立面図

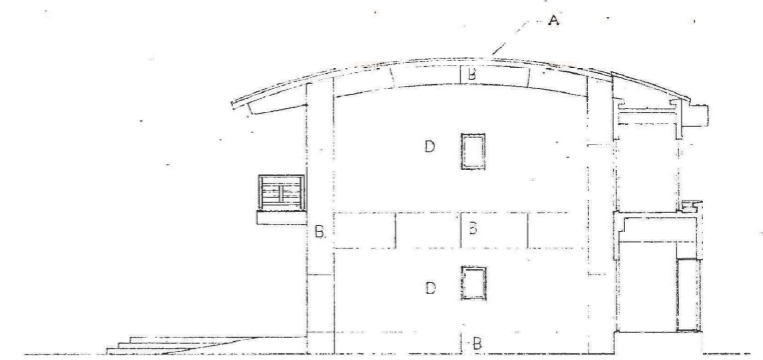

東立面図

既存立面図 (参考図)