⊗ ボーリングφ66mm　予定箇所（４箇所）
ボーリングφ86及び種別ごとの詳細位置は調査職員との協議による。

付近見取図 S=N/S

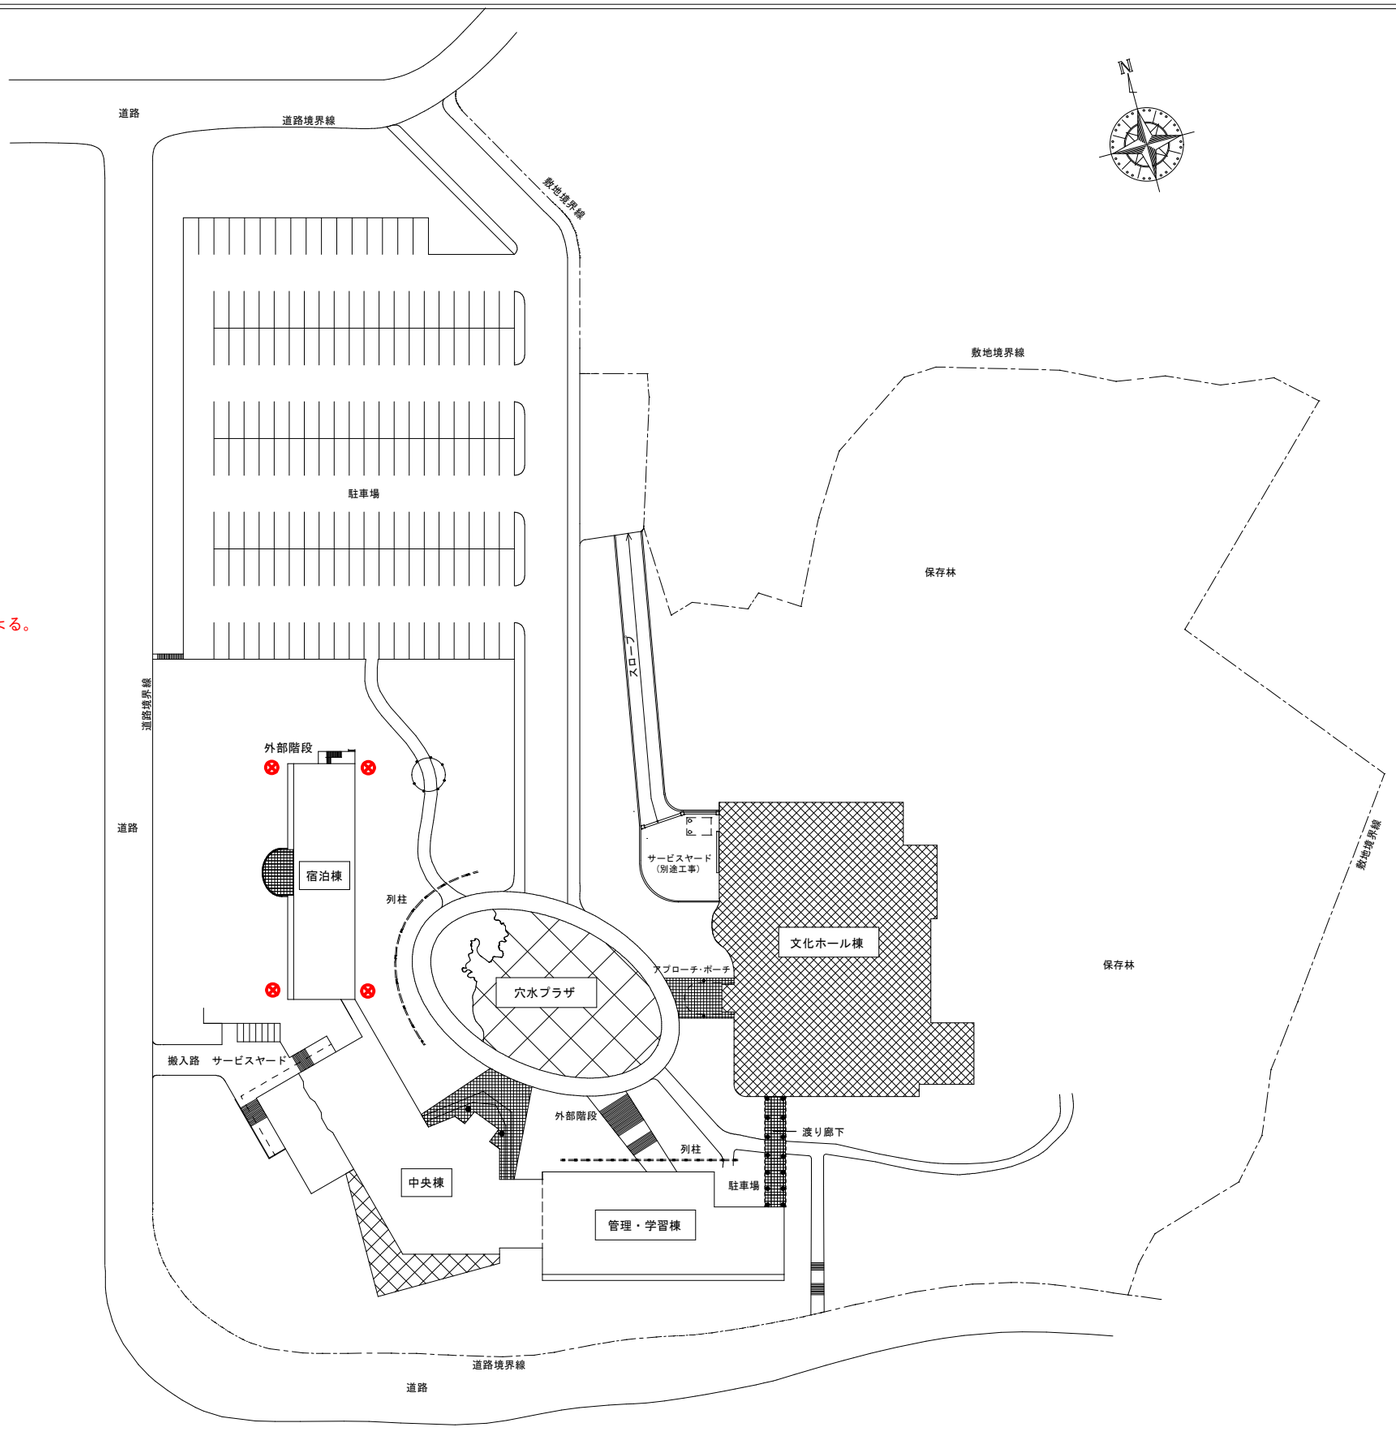

配置図 S=1/500

穴水町教育委員会