


# 能登中居鑄物館平面図

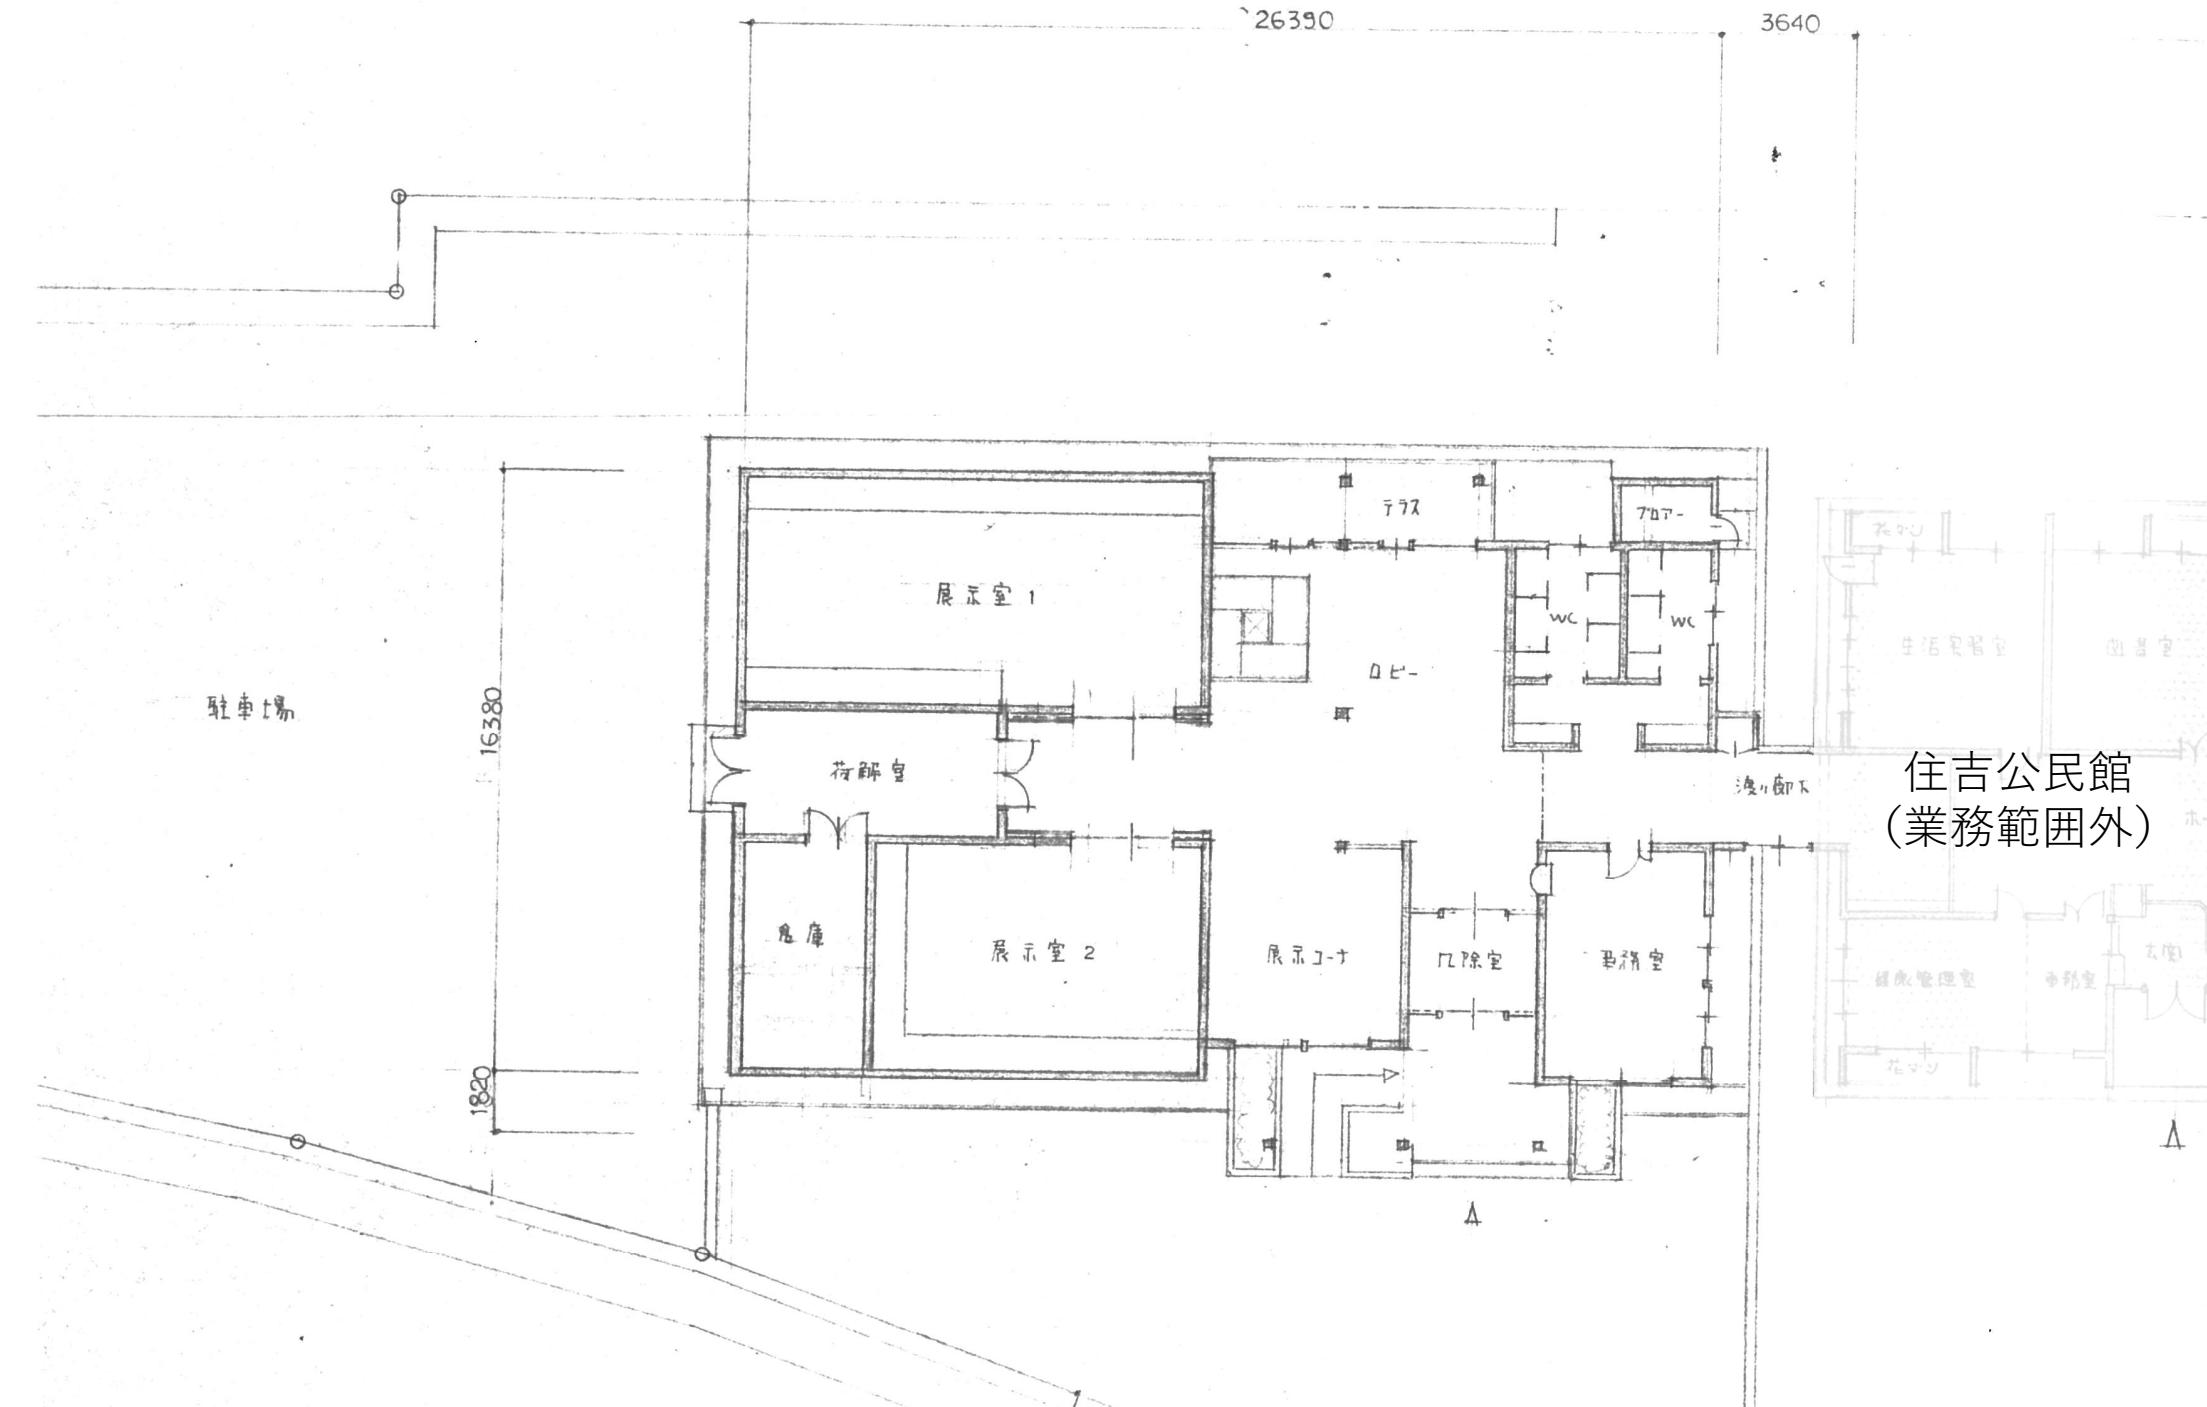

## 能登中居鑄物館 給排水設備平面図

