


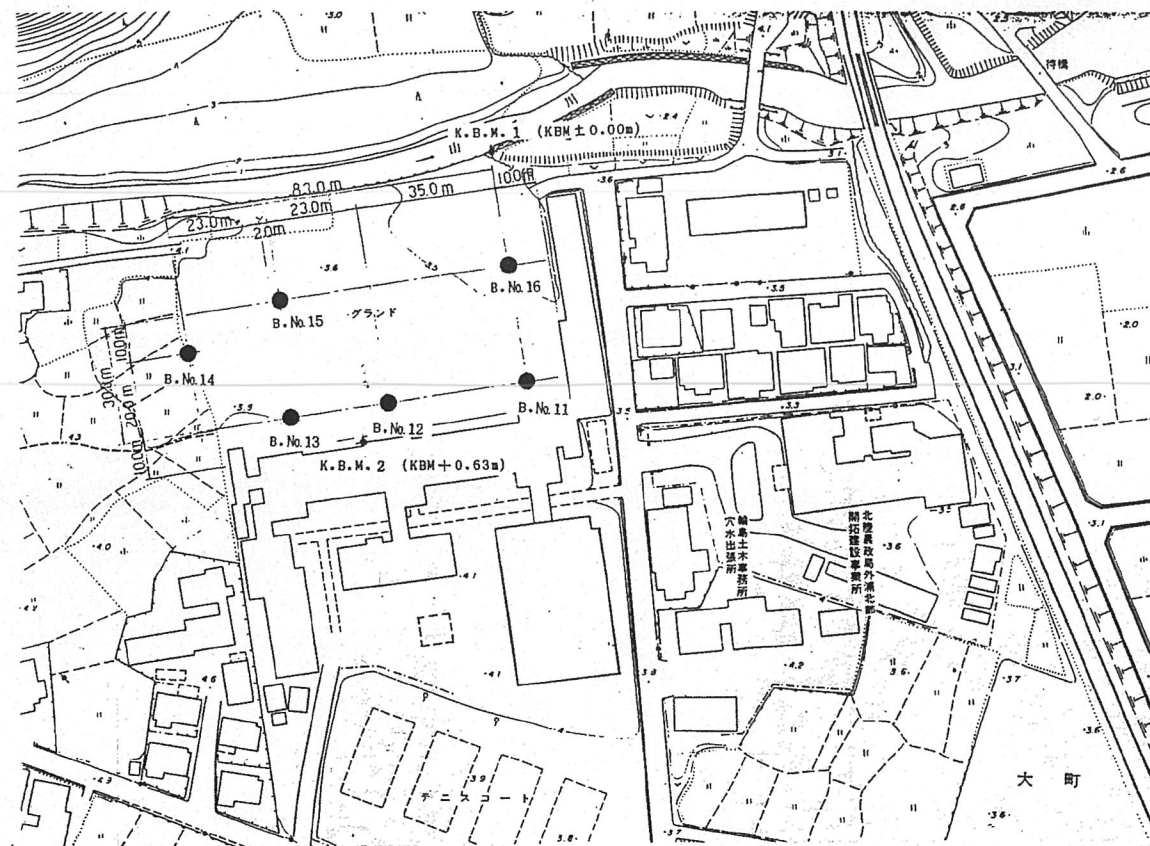

土質柱状図 報告用紙

調査名・調査地点 穴水町立穴水中学校改築事業地調査 標高 K.B.M. +0.00m 調査年月日 58年11月18日～58年11月19日

ボーリング孔 No. B.No. 11 機種 ロータリー式ハンドフイード 孔内水位 CL -0.80 m 調査責任者 中沢 謙

深さ	土質	色調	記号	採取試料	標準貫入試験
0					

土質柱状図 報告用紙

調査名・調査地点 穴水町立穴水中学校改築事業地調査 標高 K.B.M. +0.30 m 調査年月日 58年11月21日～58年11月22日

ボーリング孔 No. B.No. 12 機種 ロータリー式ハンドフイード 孔内水位 CL -0.70 m 調査責任者 中沢 謙

深さ	土質	色調	記号	採取試料	標準貫入試験
0					




土質柱状図 報告用紙

調査名・調査地点 穴水町立穴水中学校改築事業地調査 標高 K.B.M. +0.36m 調査年月日 58年11月23日～58年11月24日

ボーリング孔 No. B.No. 13 機種 ロータリー式ハンドフイード 孔内水位 CL -0.70 m 調査責任者 中沢 謙

深さ	土質	色調	記号	採取試料	標準貫入試験
0					

審査	設計	製図	訂正年月日	設計年月日	縮尺	整番	工事名	図番	標題
			1.				穴水町立穴水中学校改築工事	S-8	ボーリング柱状図 1
			2.						

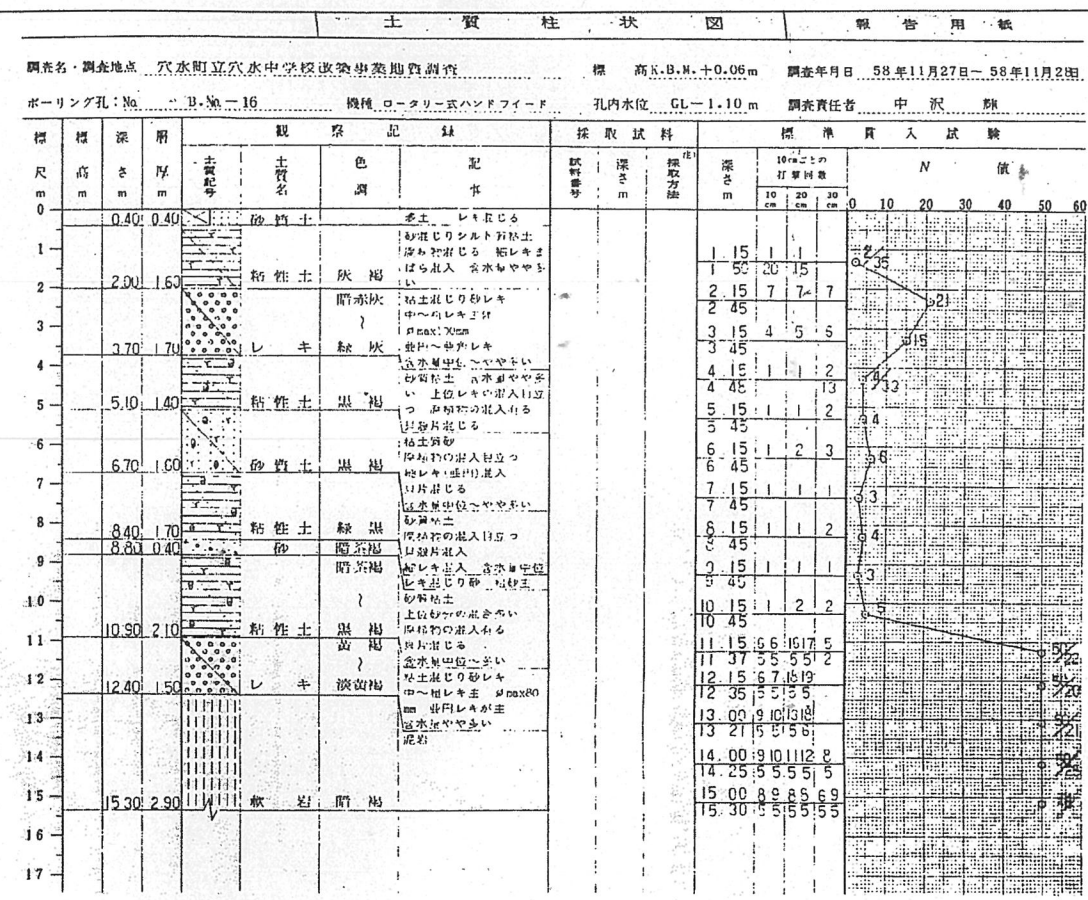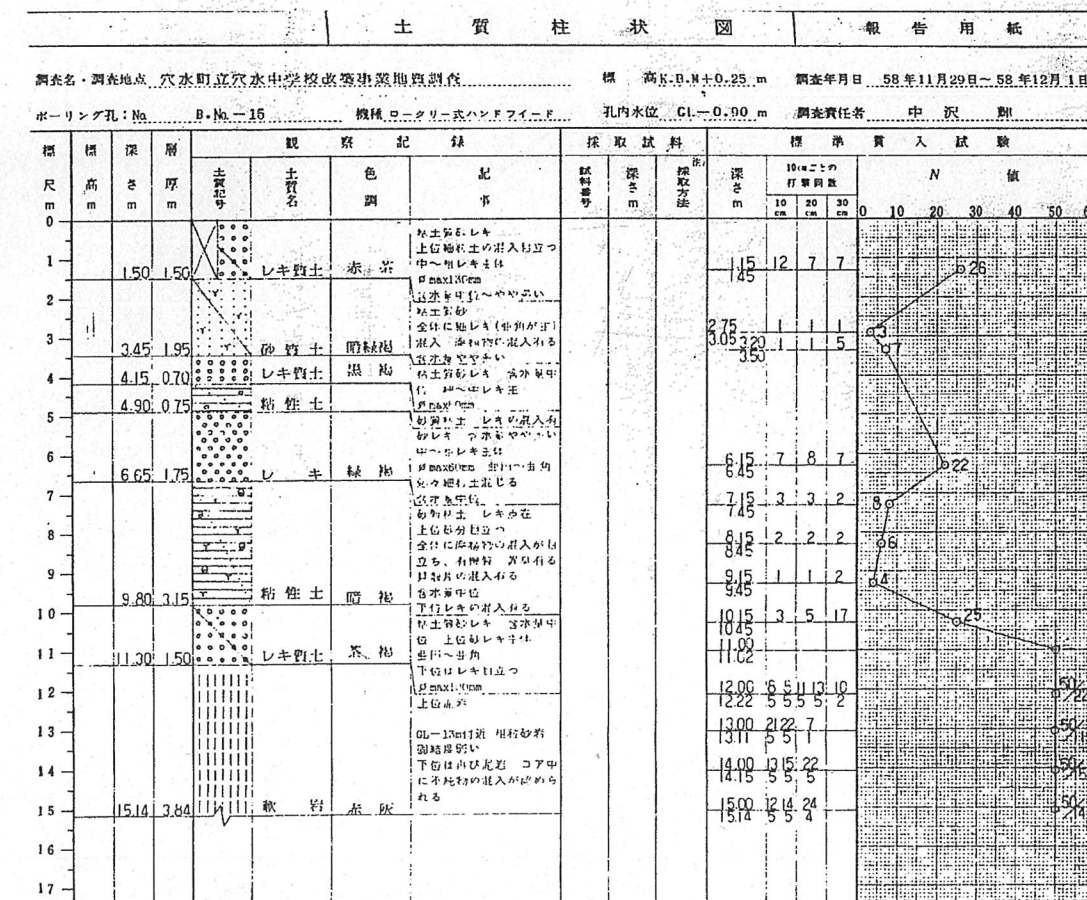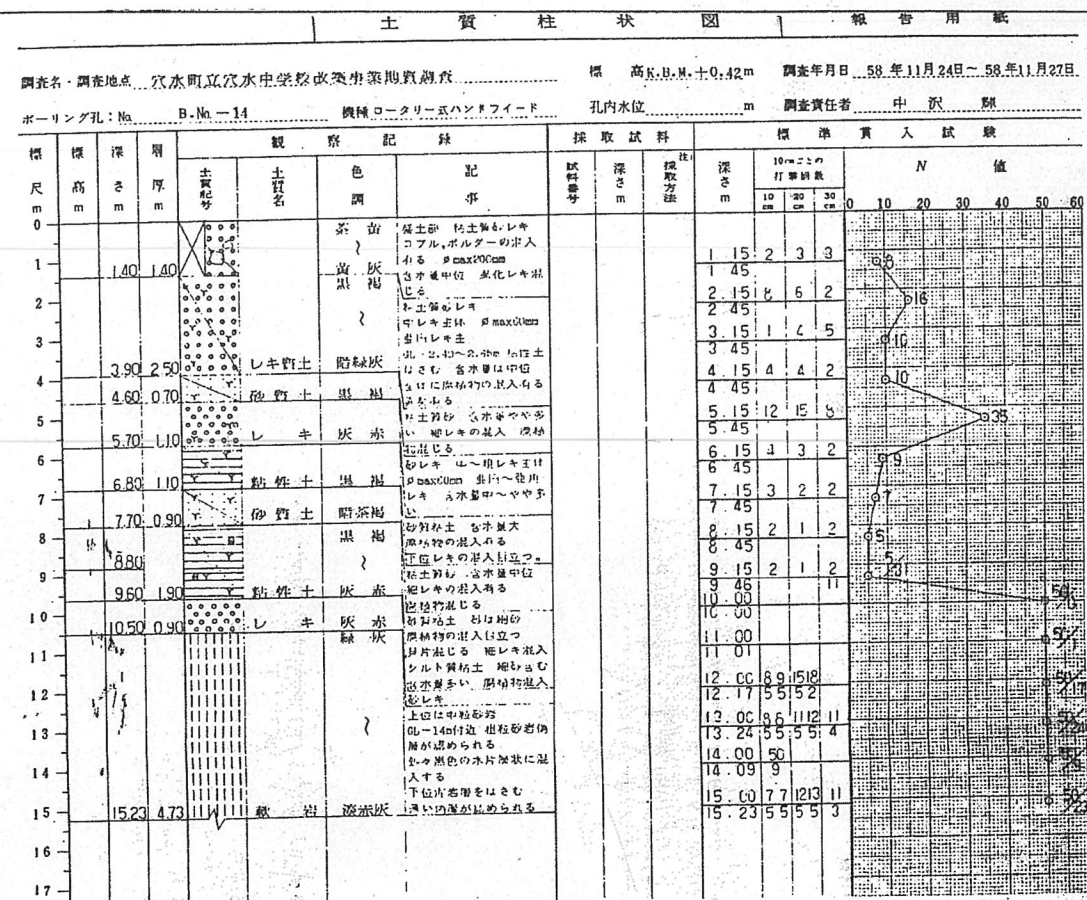

審査	設計	製図	訂正年月日	設計年月日	縮尺	整番	工事名	図番	標題
			1. . .				穴水町立穴水中学校改築工事	S-9	ボーリング柱状図 2
			2. . .						